

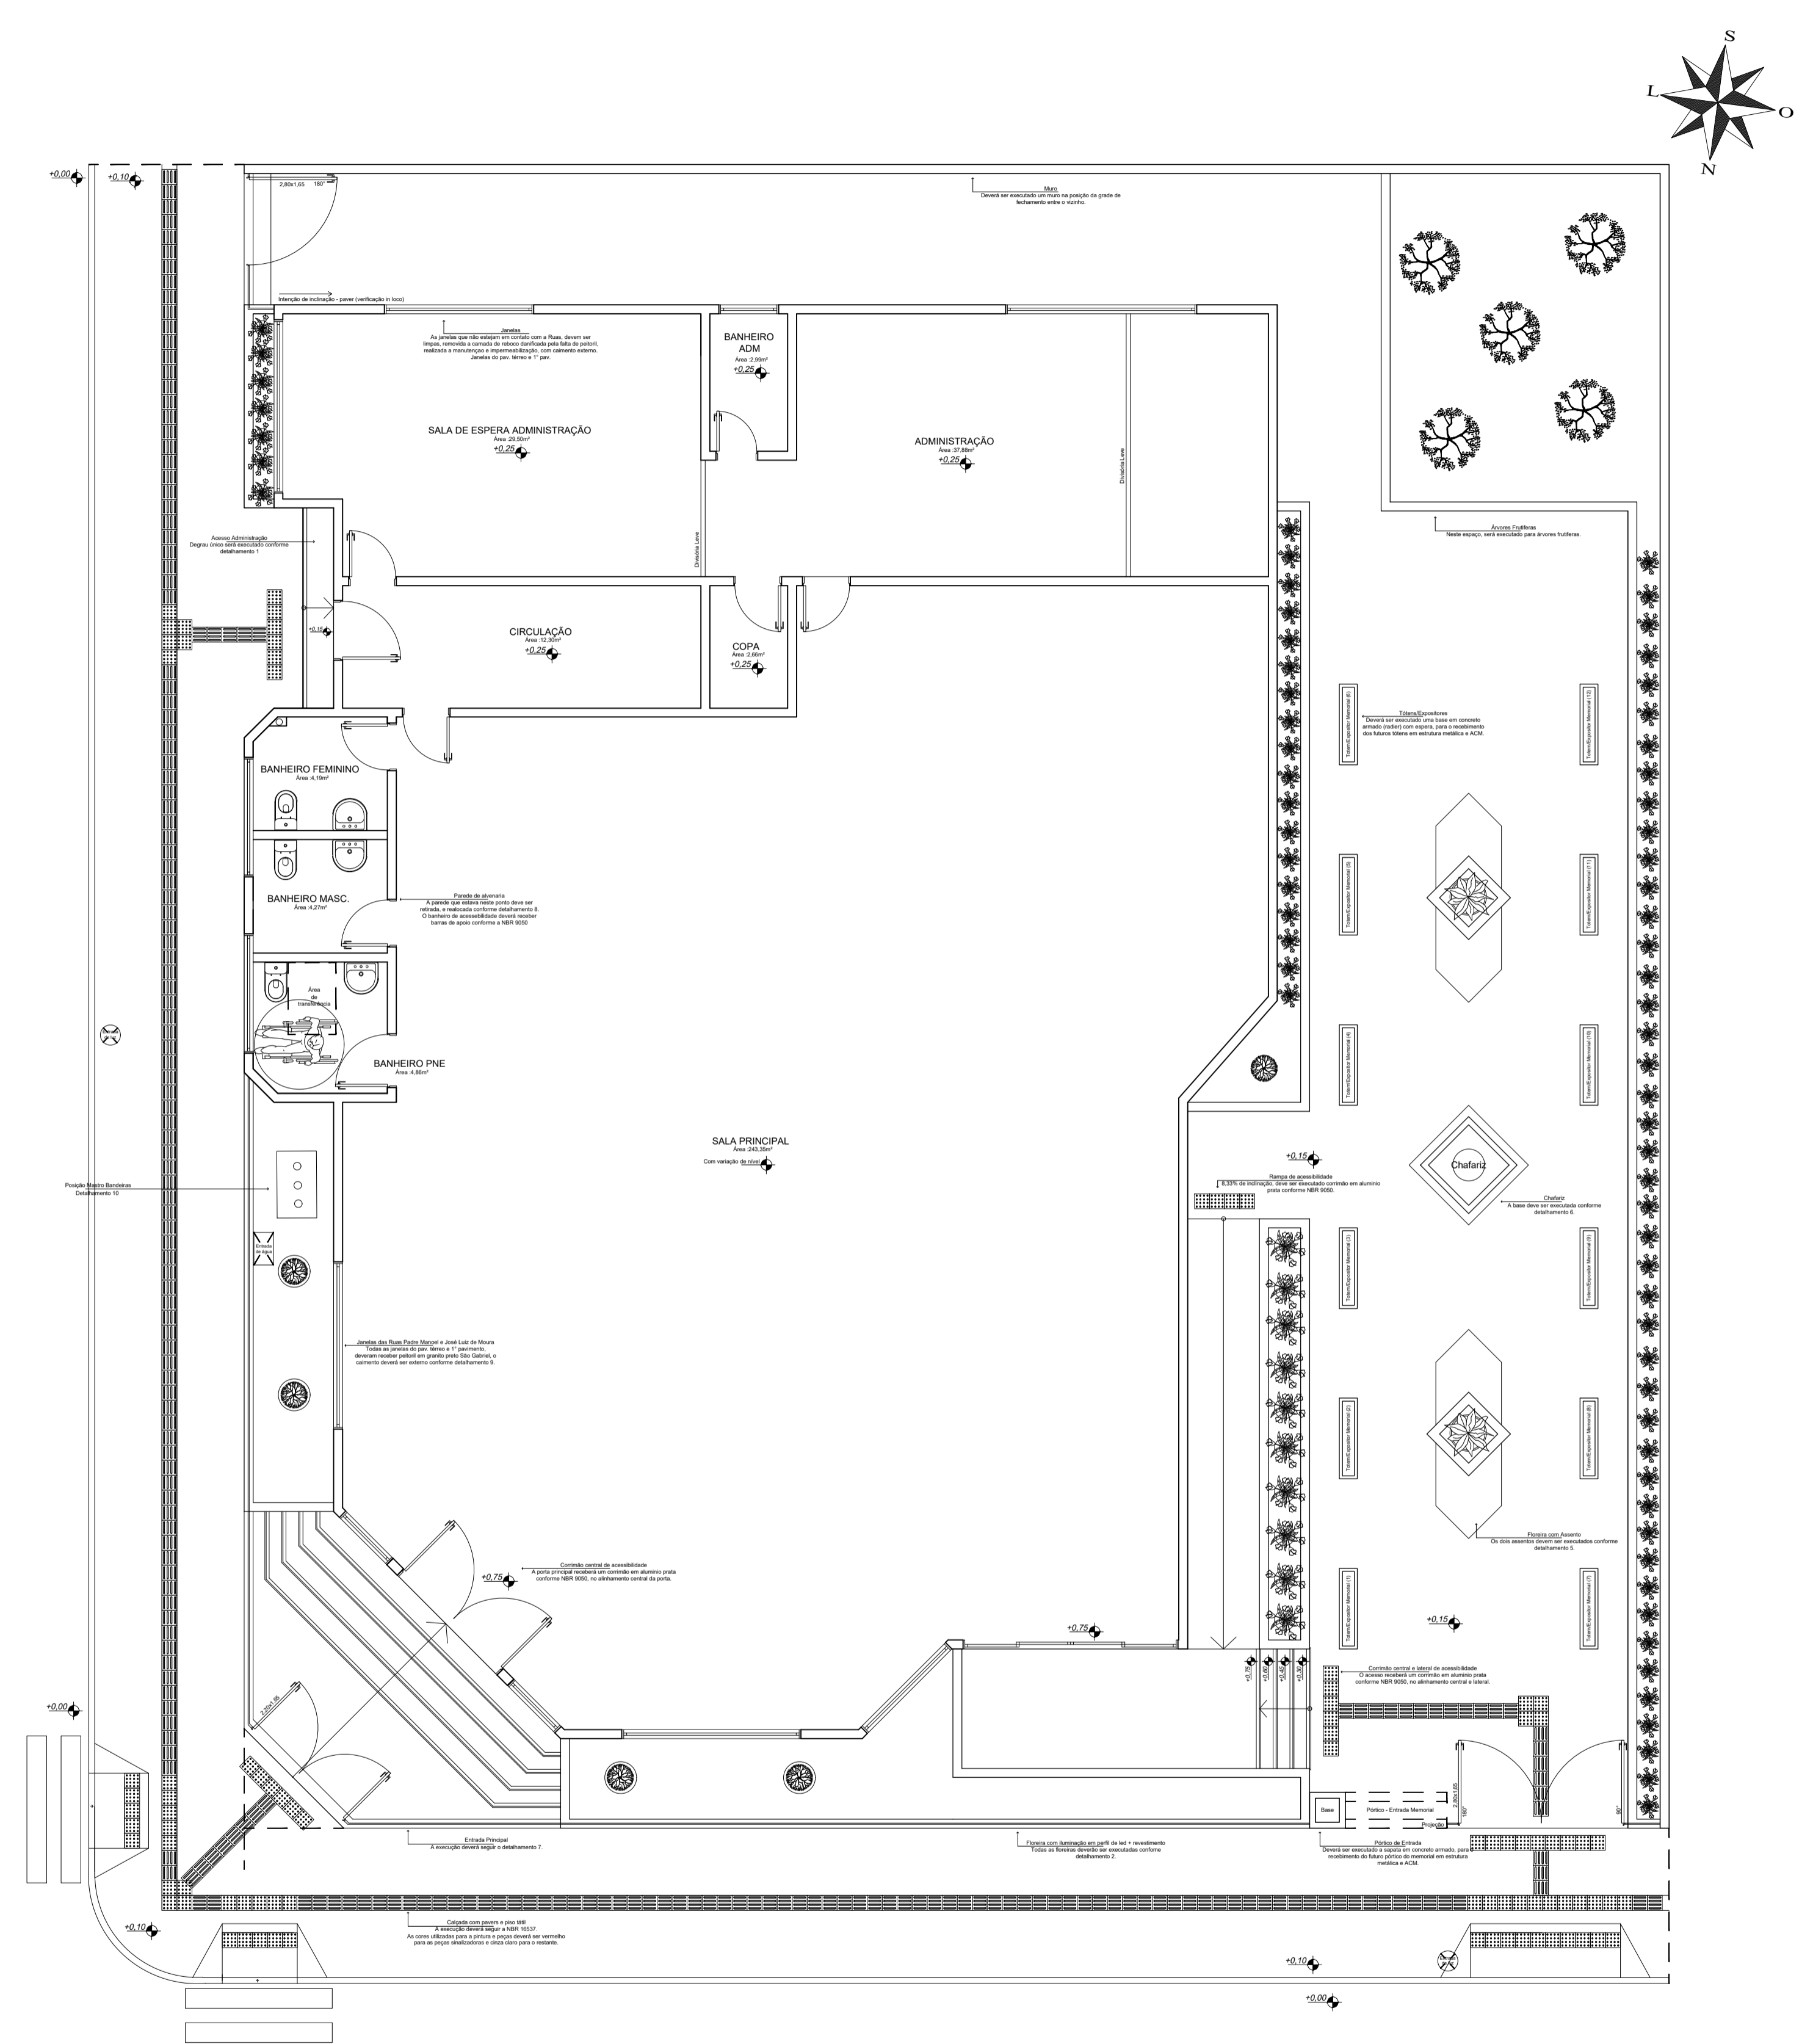


1 Projeto de Reforma e Manutenção- Locação edificação já existente
 ESCALA 1/50
 Área do terreno: 656,76m²
 Área do pavimento térreo: 360,60m²
 Área do 1º pavimento: 199,00m²
 Área total: 559,60m²

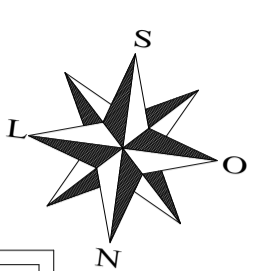



2 Projeto de Reforma e Manutenção - Pav. Térreo
 ESCALA 1/50
 Área do terreno: 656,76m²
 Área do pavimento térreo: 360,60m²
 Área do 1º pavimento: 199,00m²
 Área total: 559,60m²

TÍTULO	
PROJETO DE REFORMA E MANUTENÇÃO DA CÂMARA DE VEREADORES DE NONOAI/RS	
CONFORME DESCRIÇÕES	
LOCAL	
RUA PADRE MANOEL GOMES GONZALES, 1001, CENTRO, NONOAI/RS	
PROPRIETARIO	RESP. TÉCNICO
CÂMARA MUNICIPAL DE VEREADORES DE NONOAI	ENG ^ª CIVIL DIANA FERNANDES CREA SC 156305-9
DATA	FOLHA
Setembro/2022	1/6

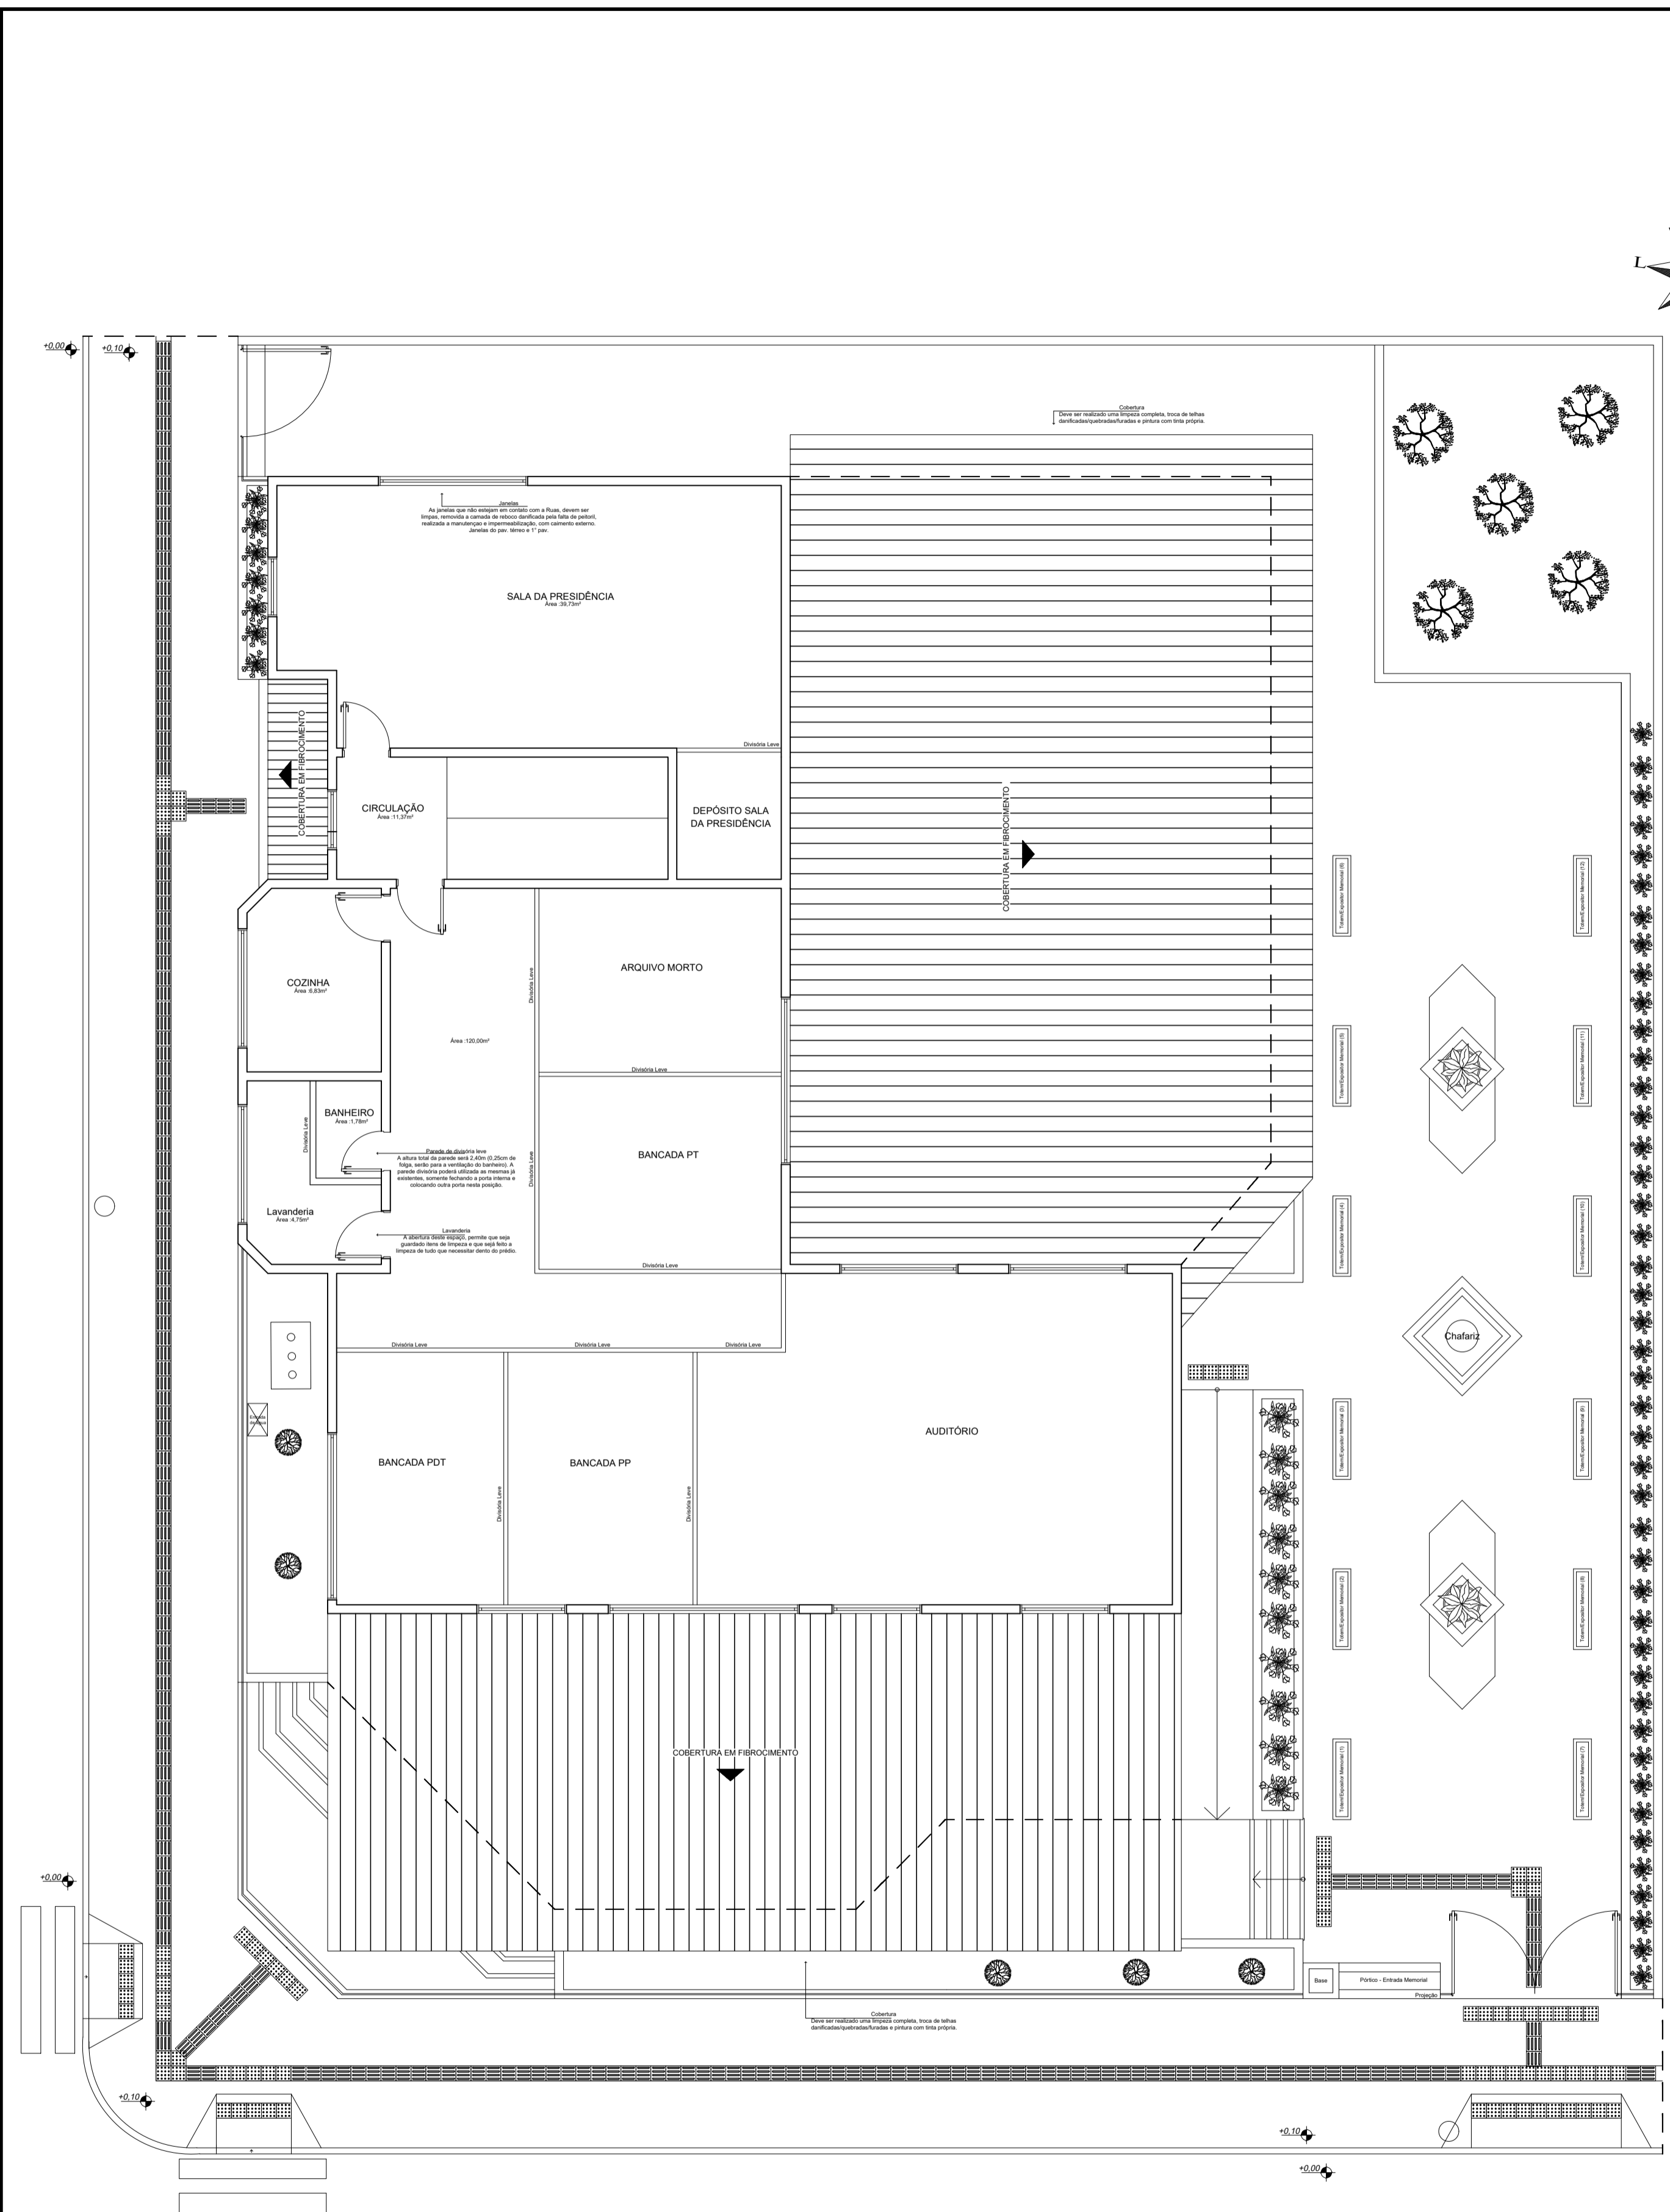



3 Projeto de Reforma e Manutenção- 1º Pavimento
 ESCALA 1/50

Área Total : 190,00m²

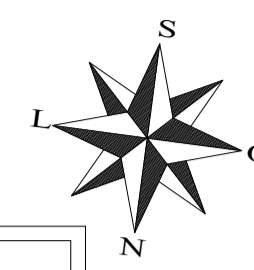
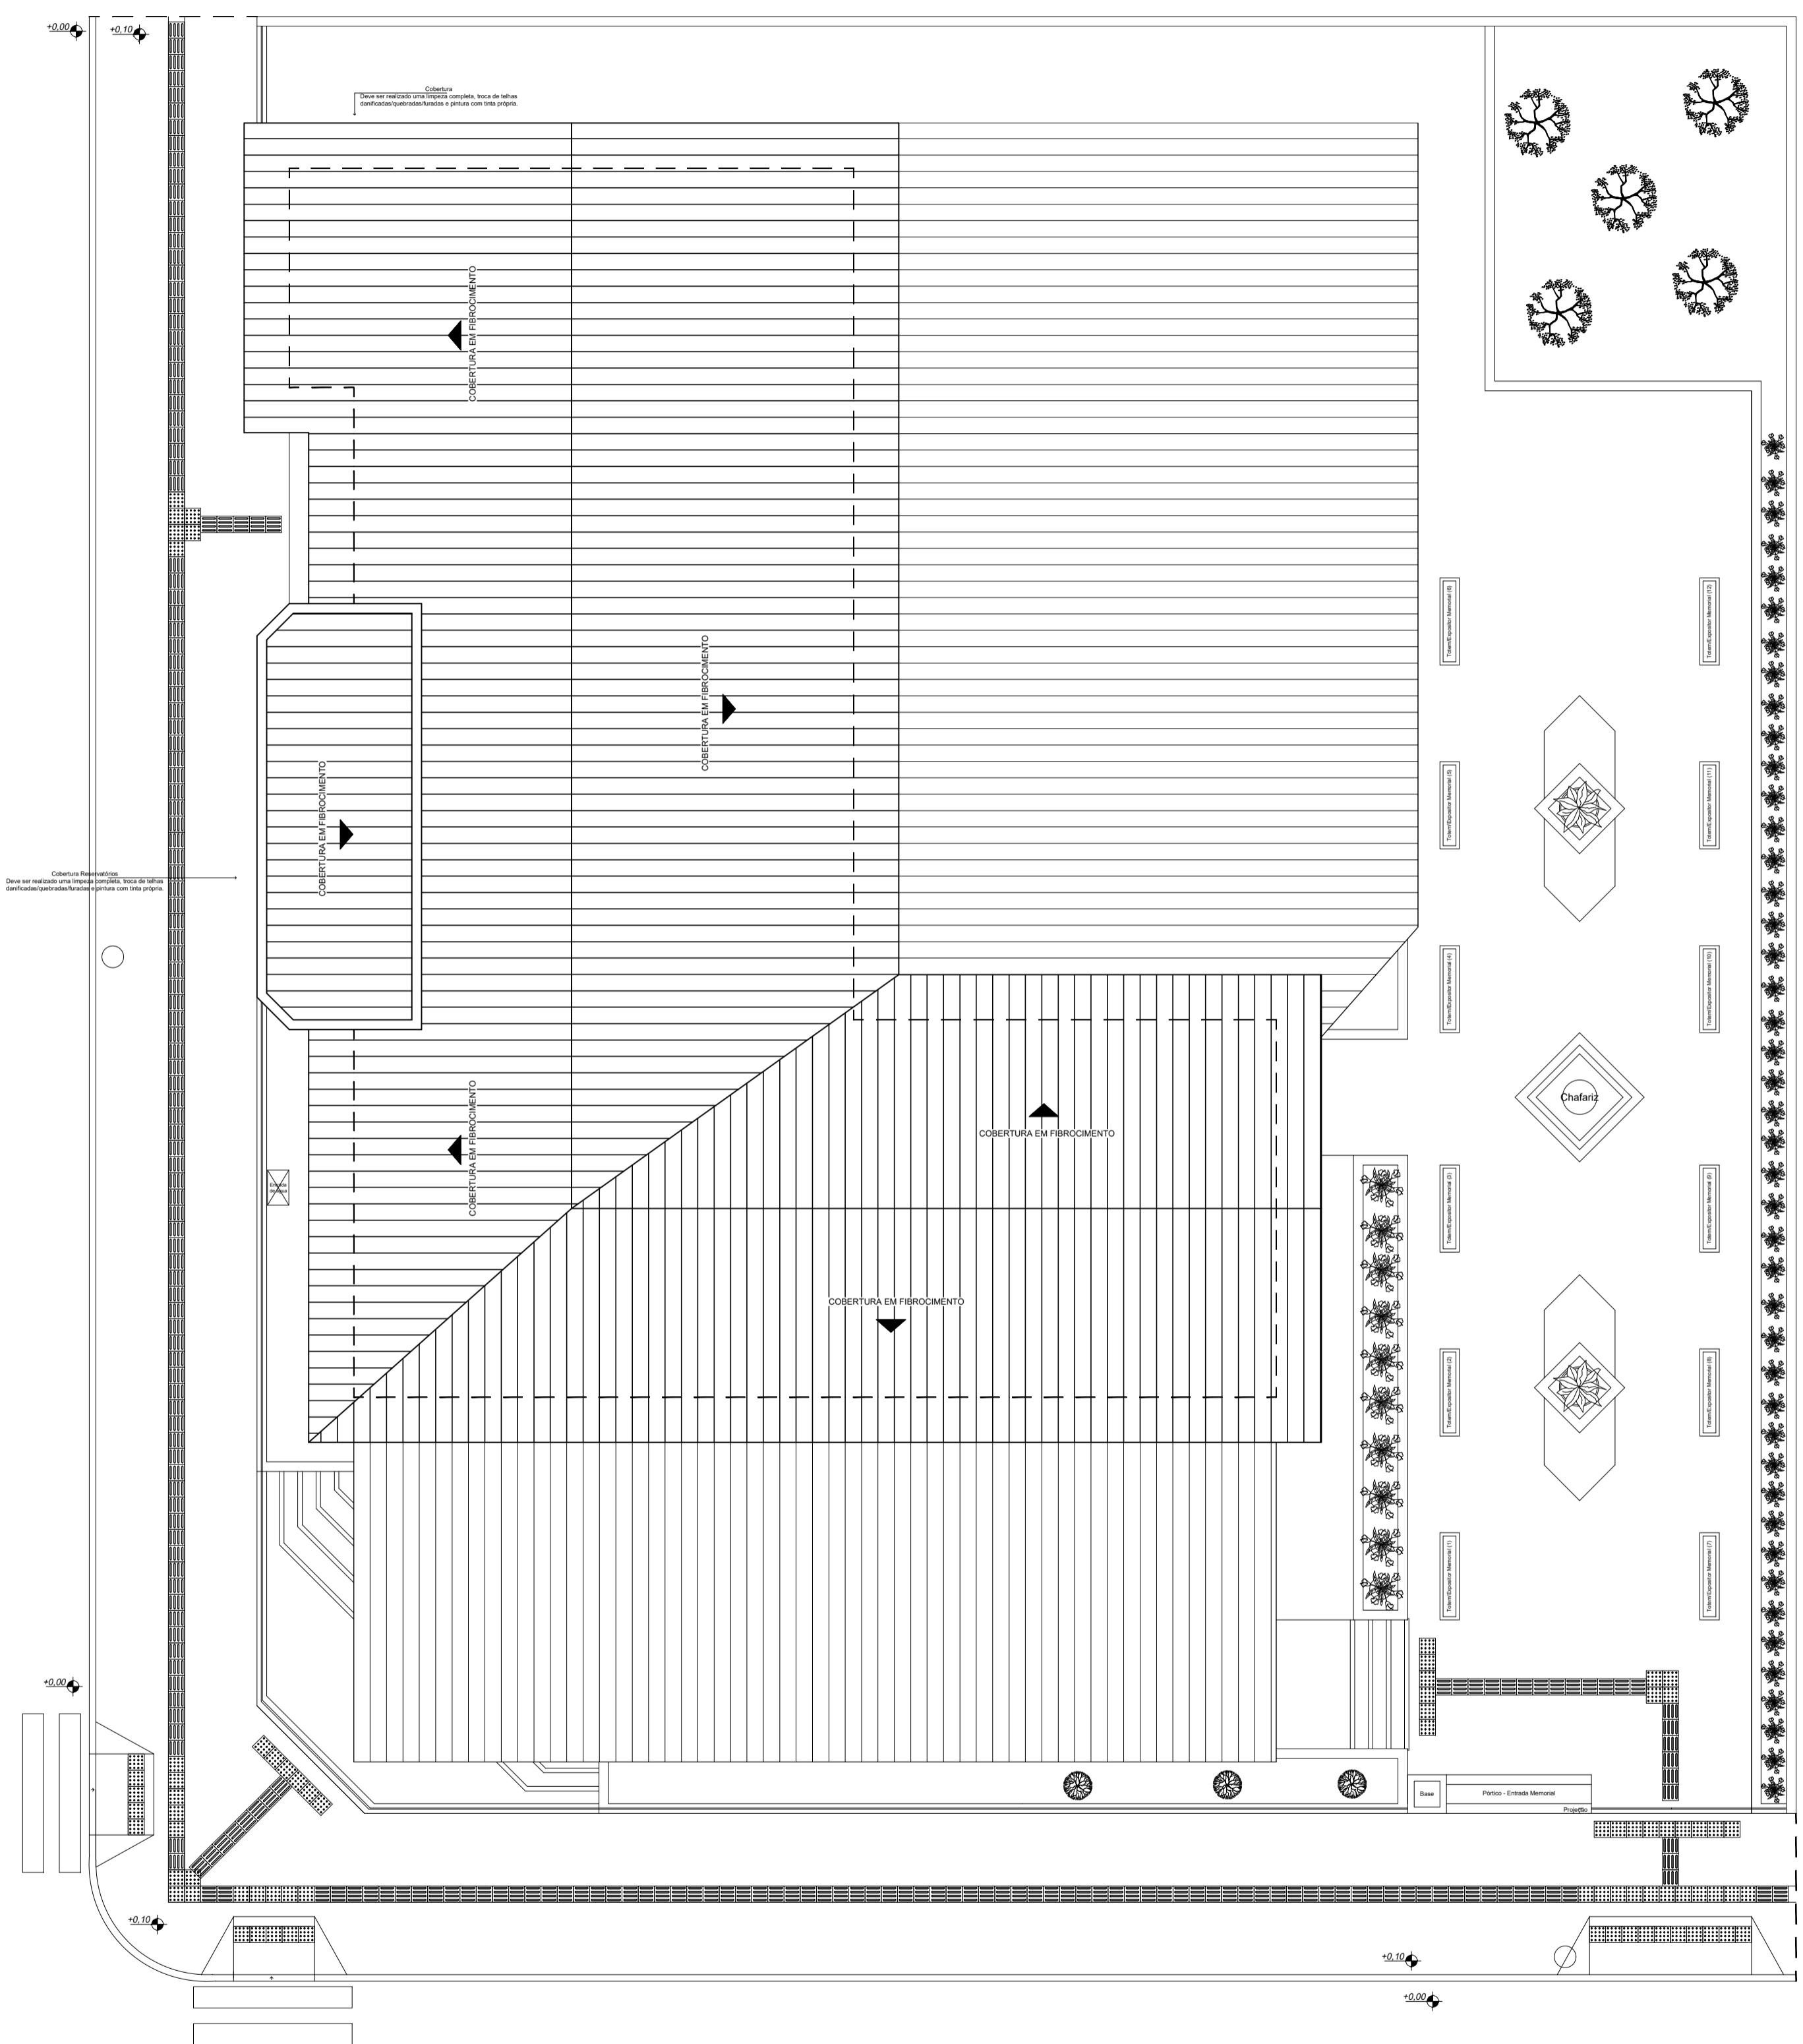


4 Projeto de Reforma e Manutenção - Cobertura
 ESCALA 1/50

TÍTULO	
PROJETO DE REFORMA E MANUTENÇÃO DA CÂMARA DE VEREADORES DE NONOAI/RS	
CONFORME DESCRIÇÕES	
LOCAL	
RUA PADRE MANOEL GOMES GONZALES, 1001, CENTRO, NONOAI/RS	
PROPRIETÁRIO	RESP. TÉCNICO
CÂMARA MUNICIPAL DE VEREADORES DE NONOAI	ENG ^ª CIVIL DIANA FERNANDES CREA SC 156305-9
DATA	FOLHA
Setembro/2022	216

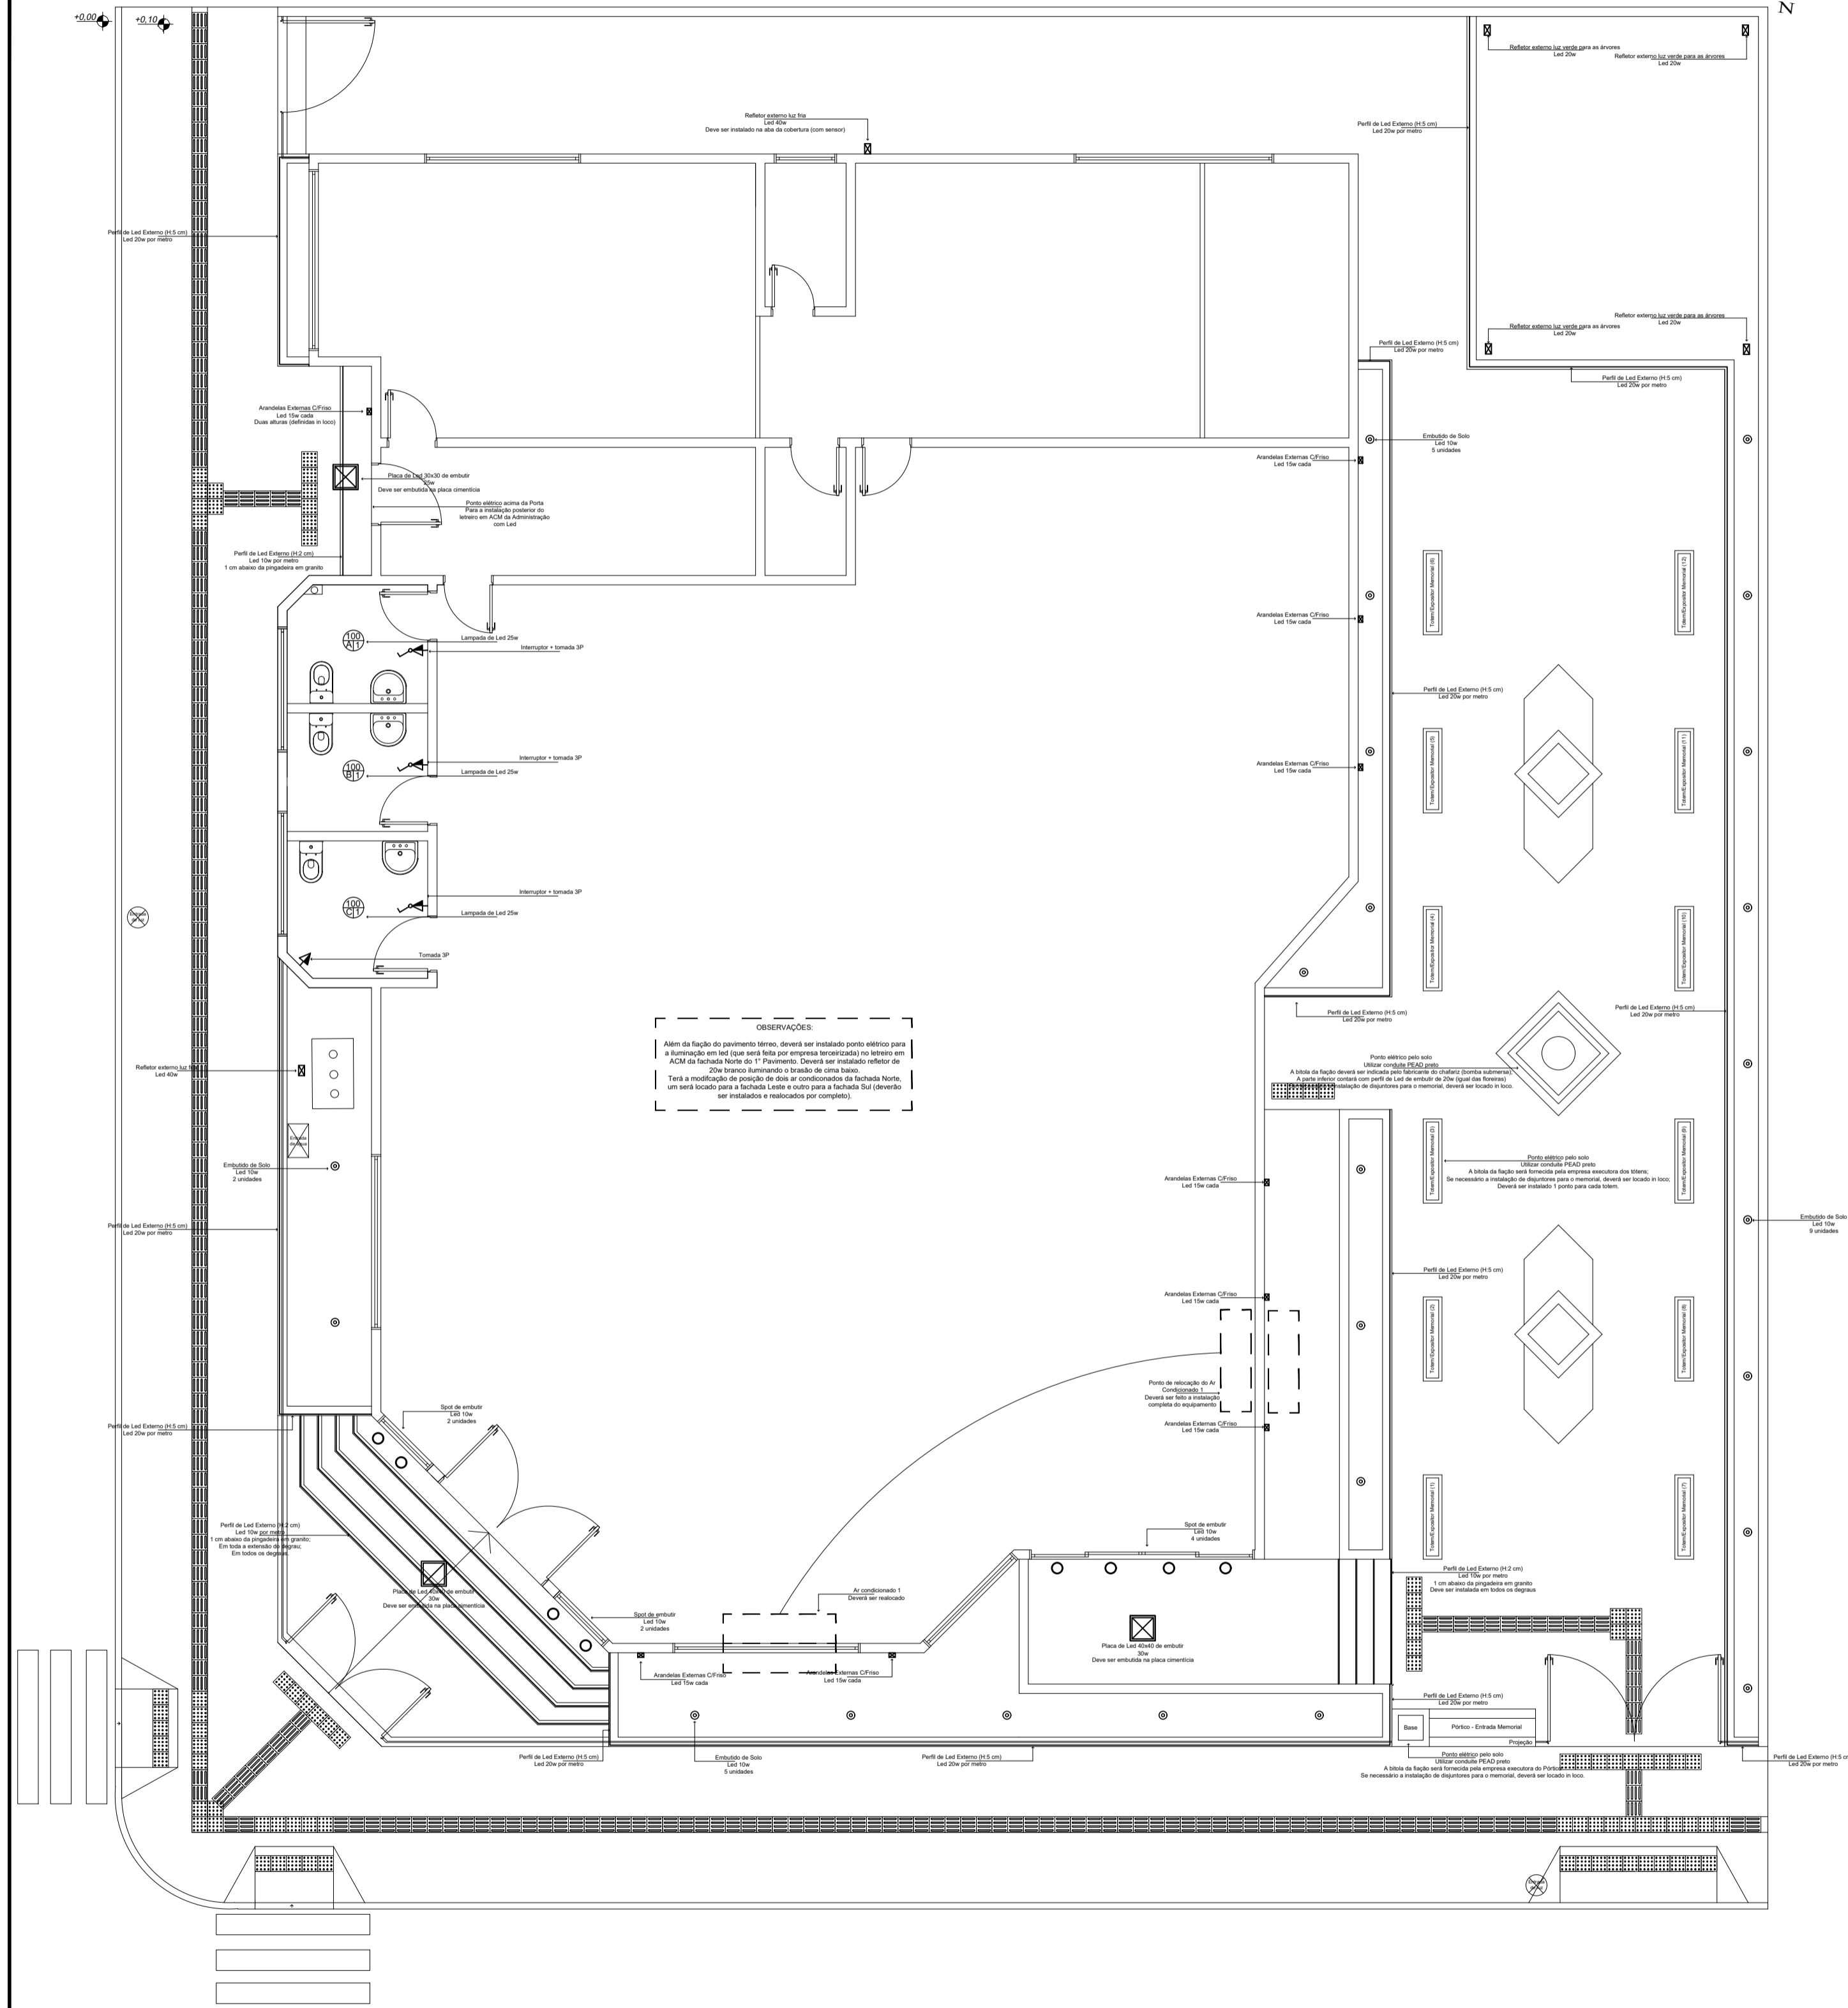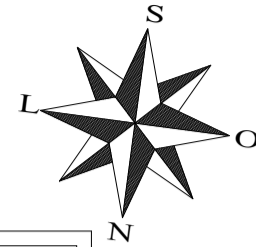


5 Projeto Elétrico e Ar condicionado - Pav. Térreo
ESCALA 1/50

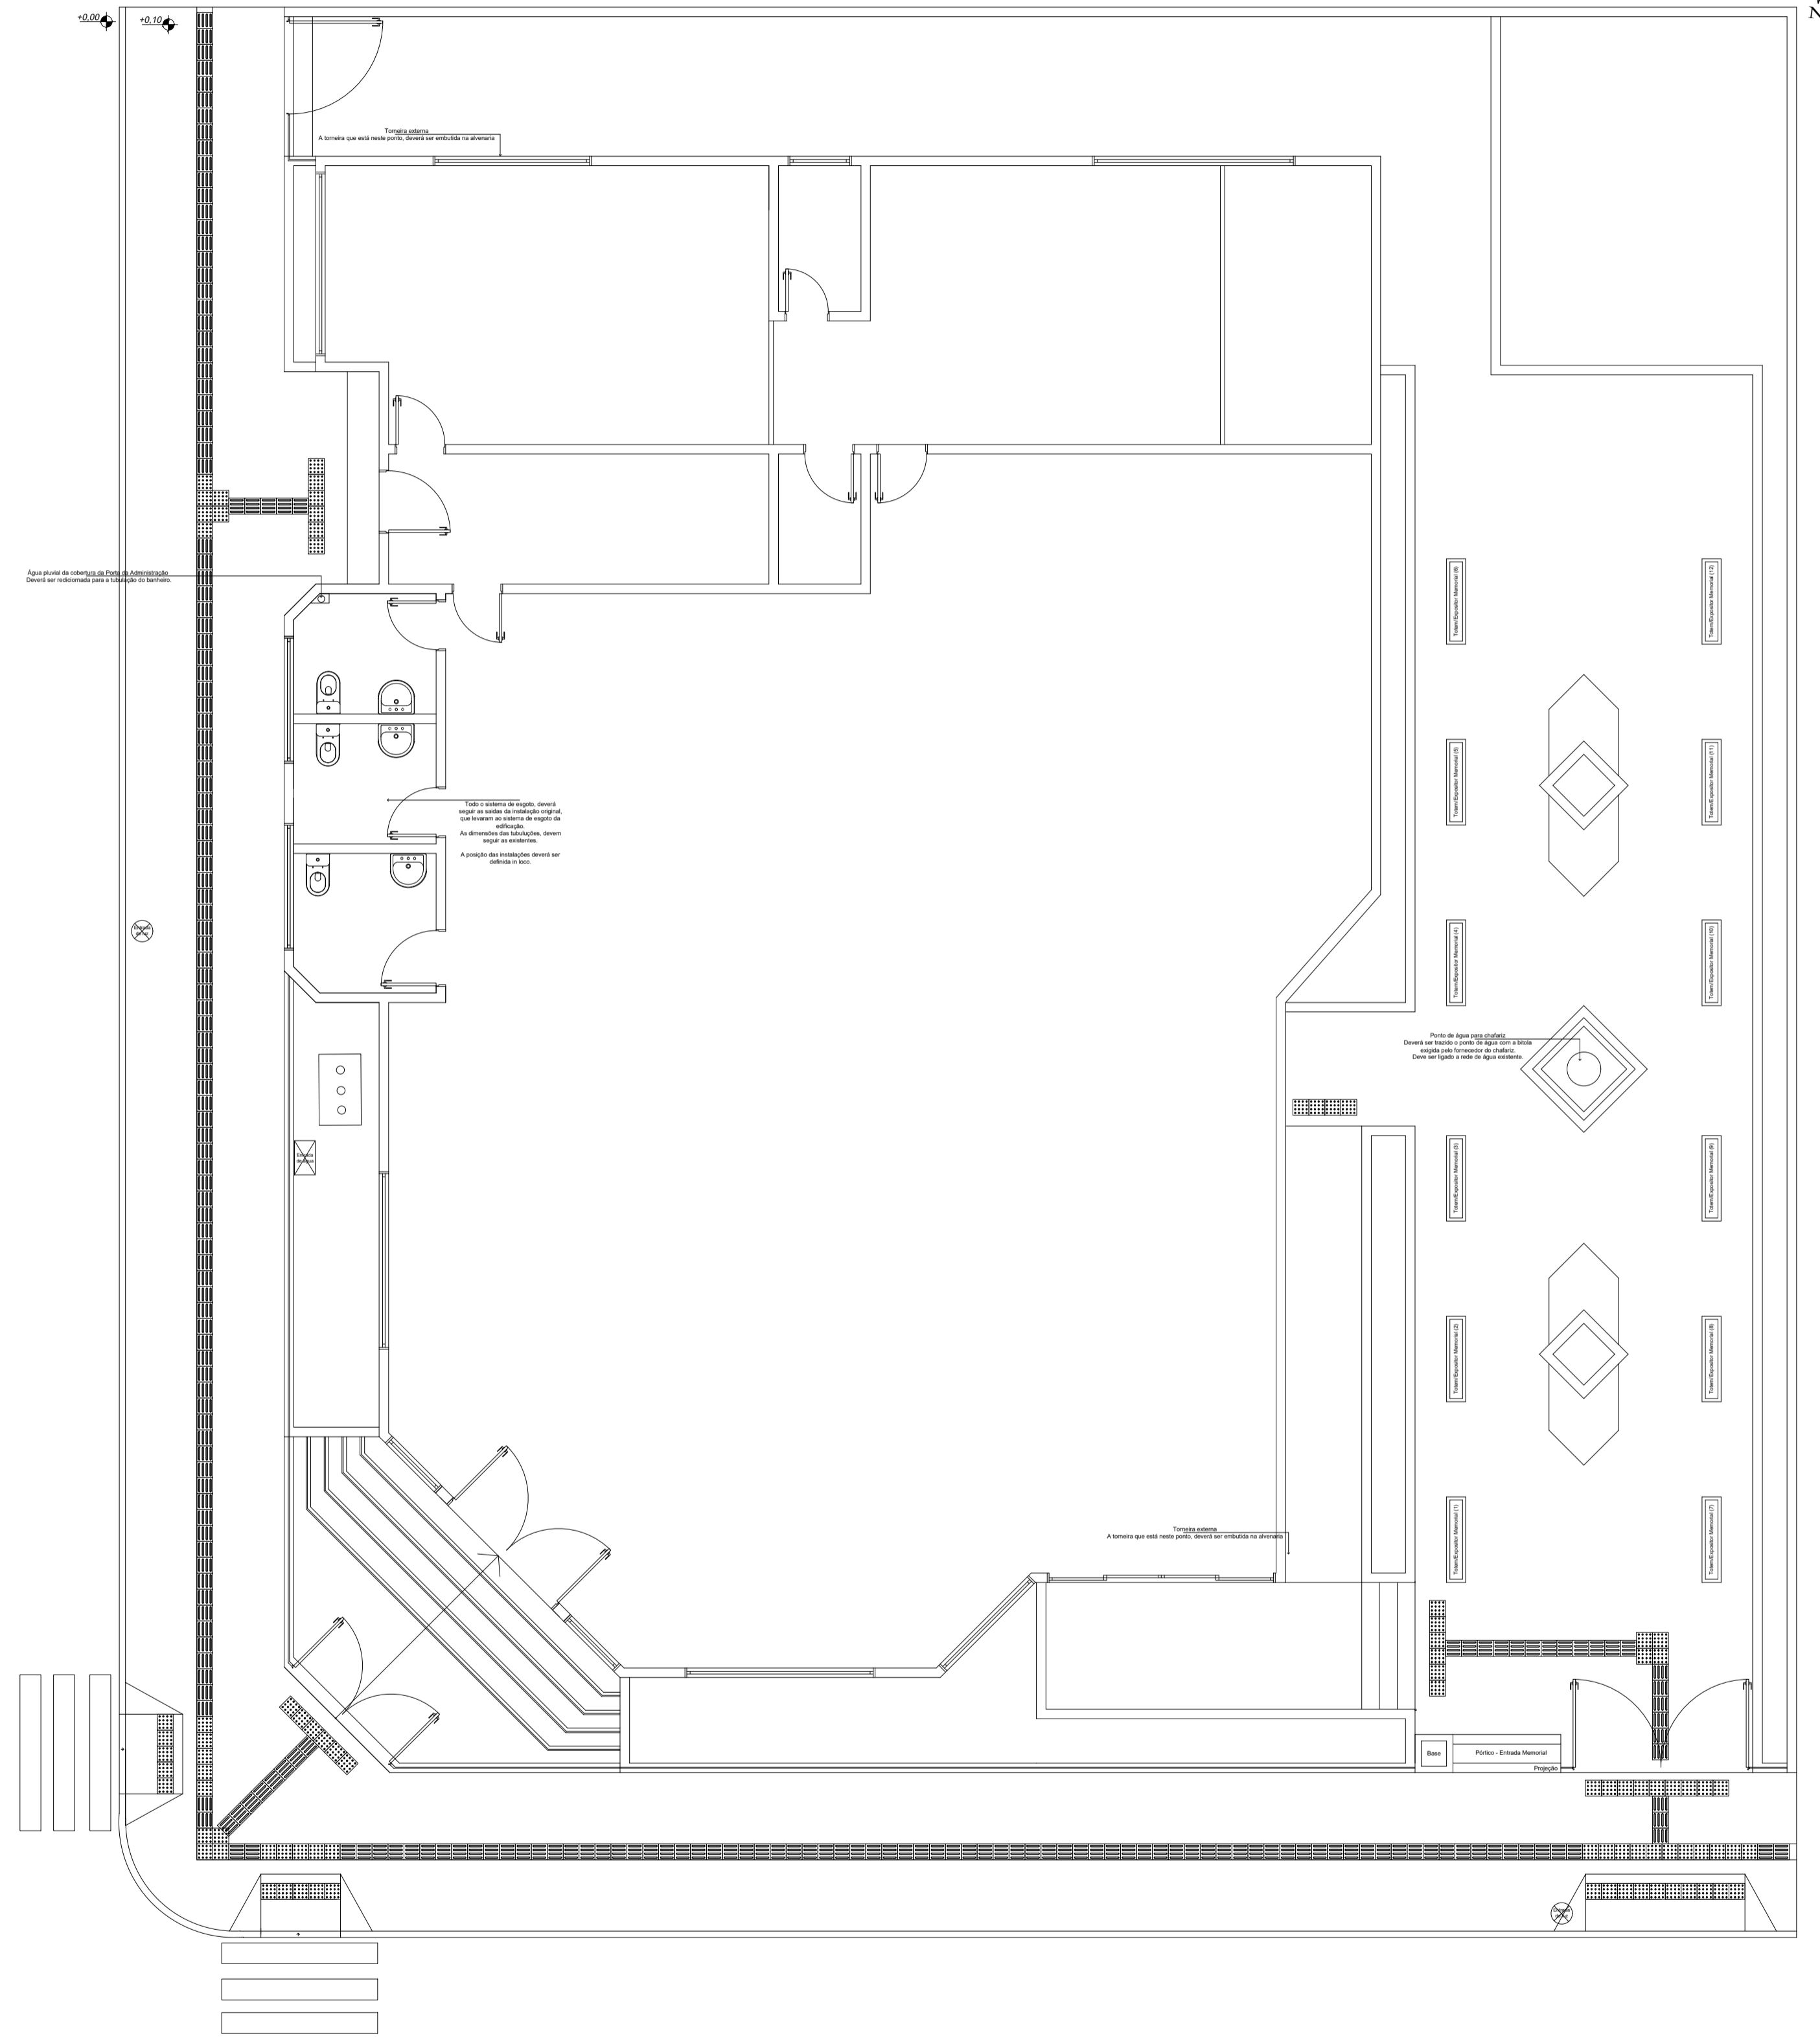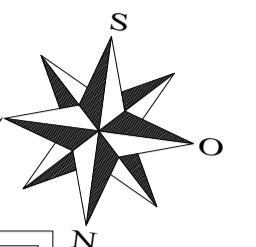

TÍTULO	
PROJETO DE REFORMA E MANUTENÇÃO DA CÂMARA DE VEREADORES DE NONOAI/RS	
CONFORME DESCRIÇÕES	
LOCAL	
RUA PADRE MANOEL GOMES GONZALES, 1001, CENTRO, NONOAI/RS	
PROPRIETÁRIO	RESP. TÉCNICO
CÂMARA MUNICIPAL DE VEREADORES DE NONOAI	ENG ^ª CIVIL DIANA FERNANDES CREA SC 156305-9
DATA	FOLHA
Setembro/2022	3/6




7 Fachada Principal (Norte)
ESCALA 1/50

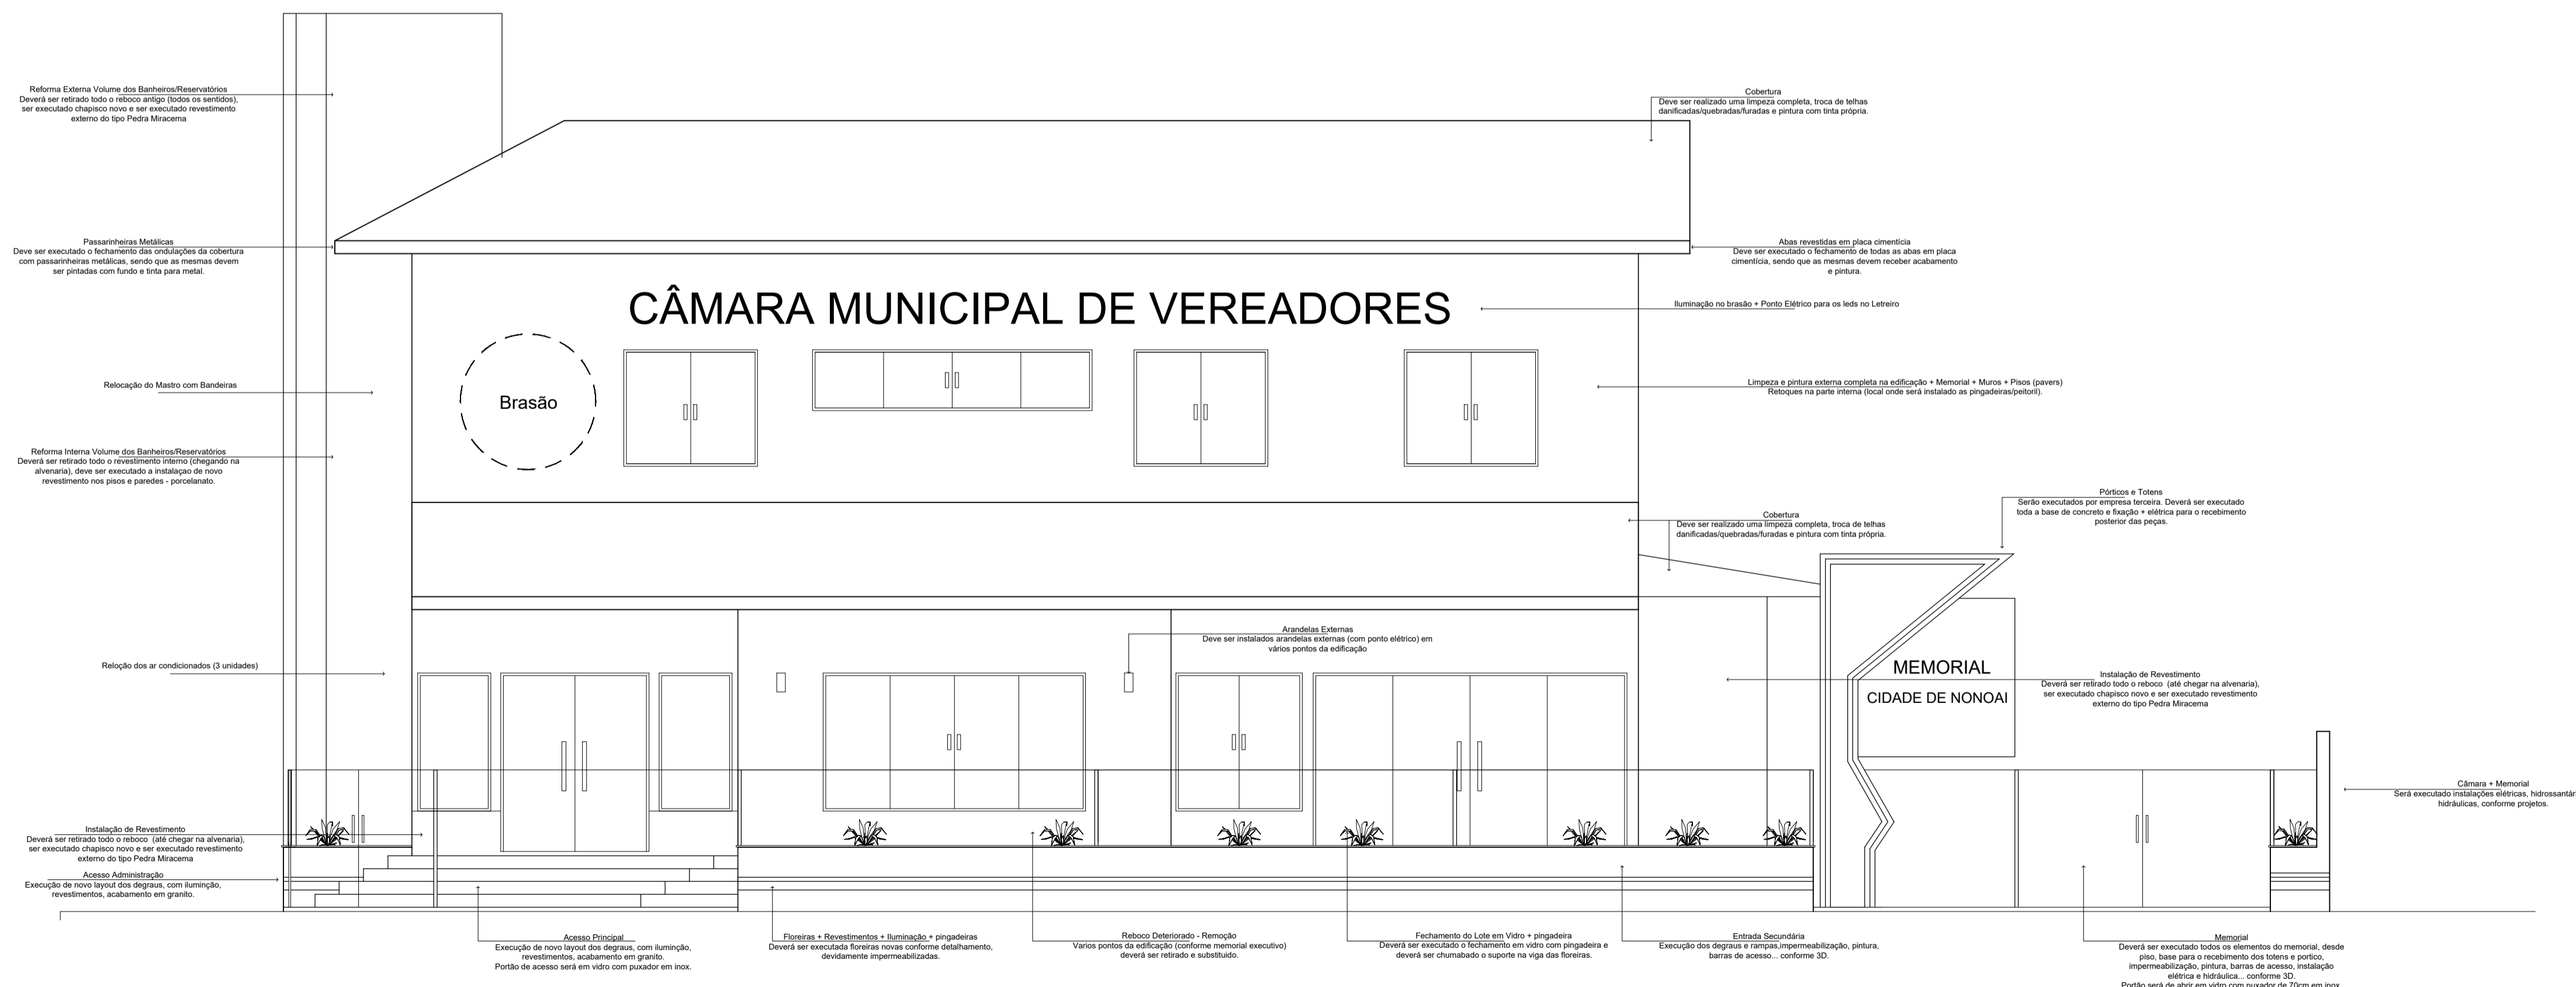


8 Fachada Principal (Norte) - Detalhamentos Básicos
ESCALA 1/50

TÍTULO	
PROJETO DE REFORMA E MANUTENÇÃO DA CÂMARA DE VEREADORES DE NONOAI/RS	
CONFORME DESCRIÇÕES	
LOCAL	
RUA PADRE MANOEL GOMES GONZALES, 1001, CENTRO, NONOAI/RS	
PROPRIETÁRIO	RESP. TÉCNICO
CÂMARA MUNICIPAL DE VEREADORES DE NONOAI	ENG ^ª CIVIL DIANA FERNANDES CREA SC 156305-9
DATA	FOLHA
Setembro/2022	4/6

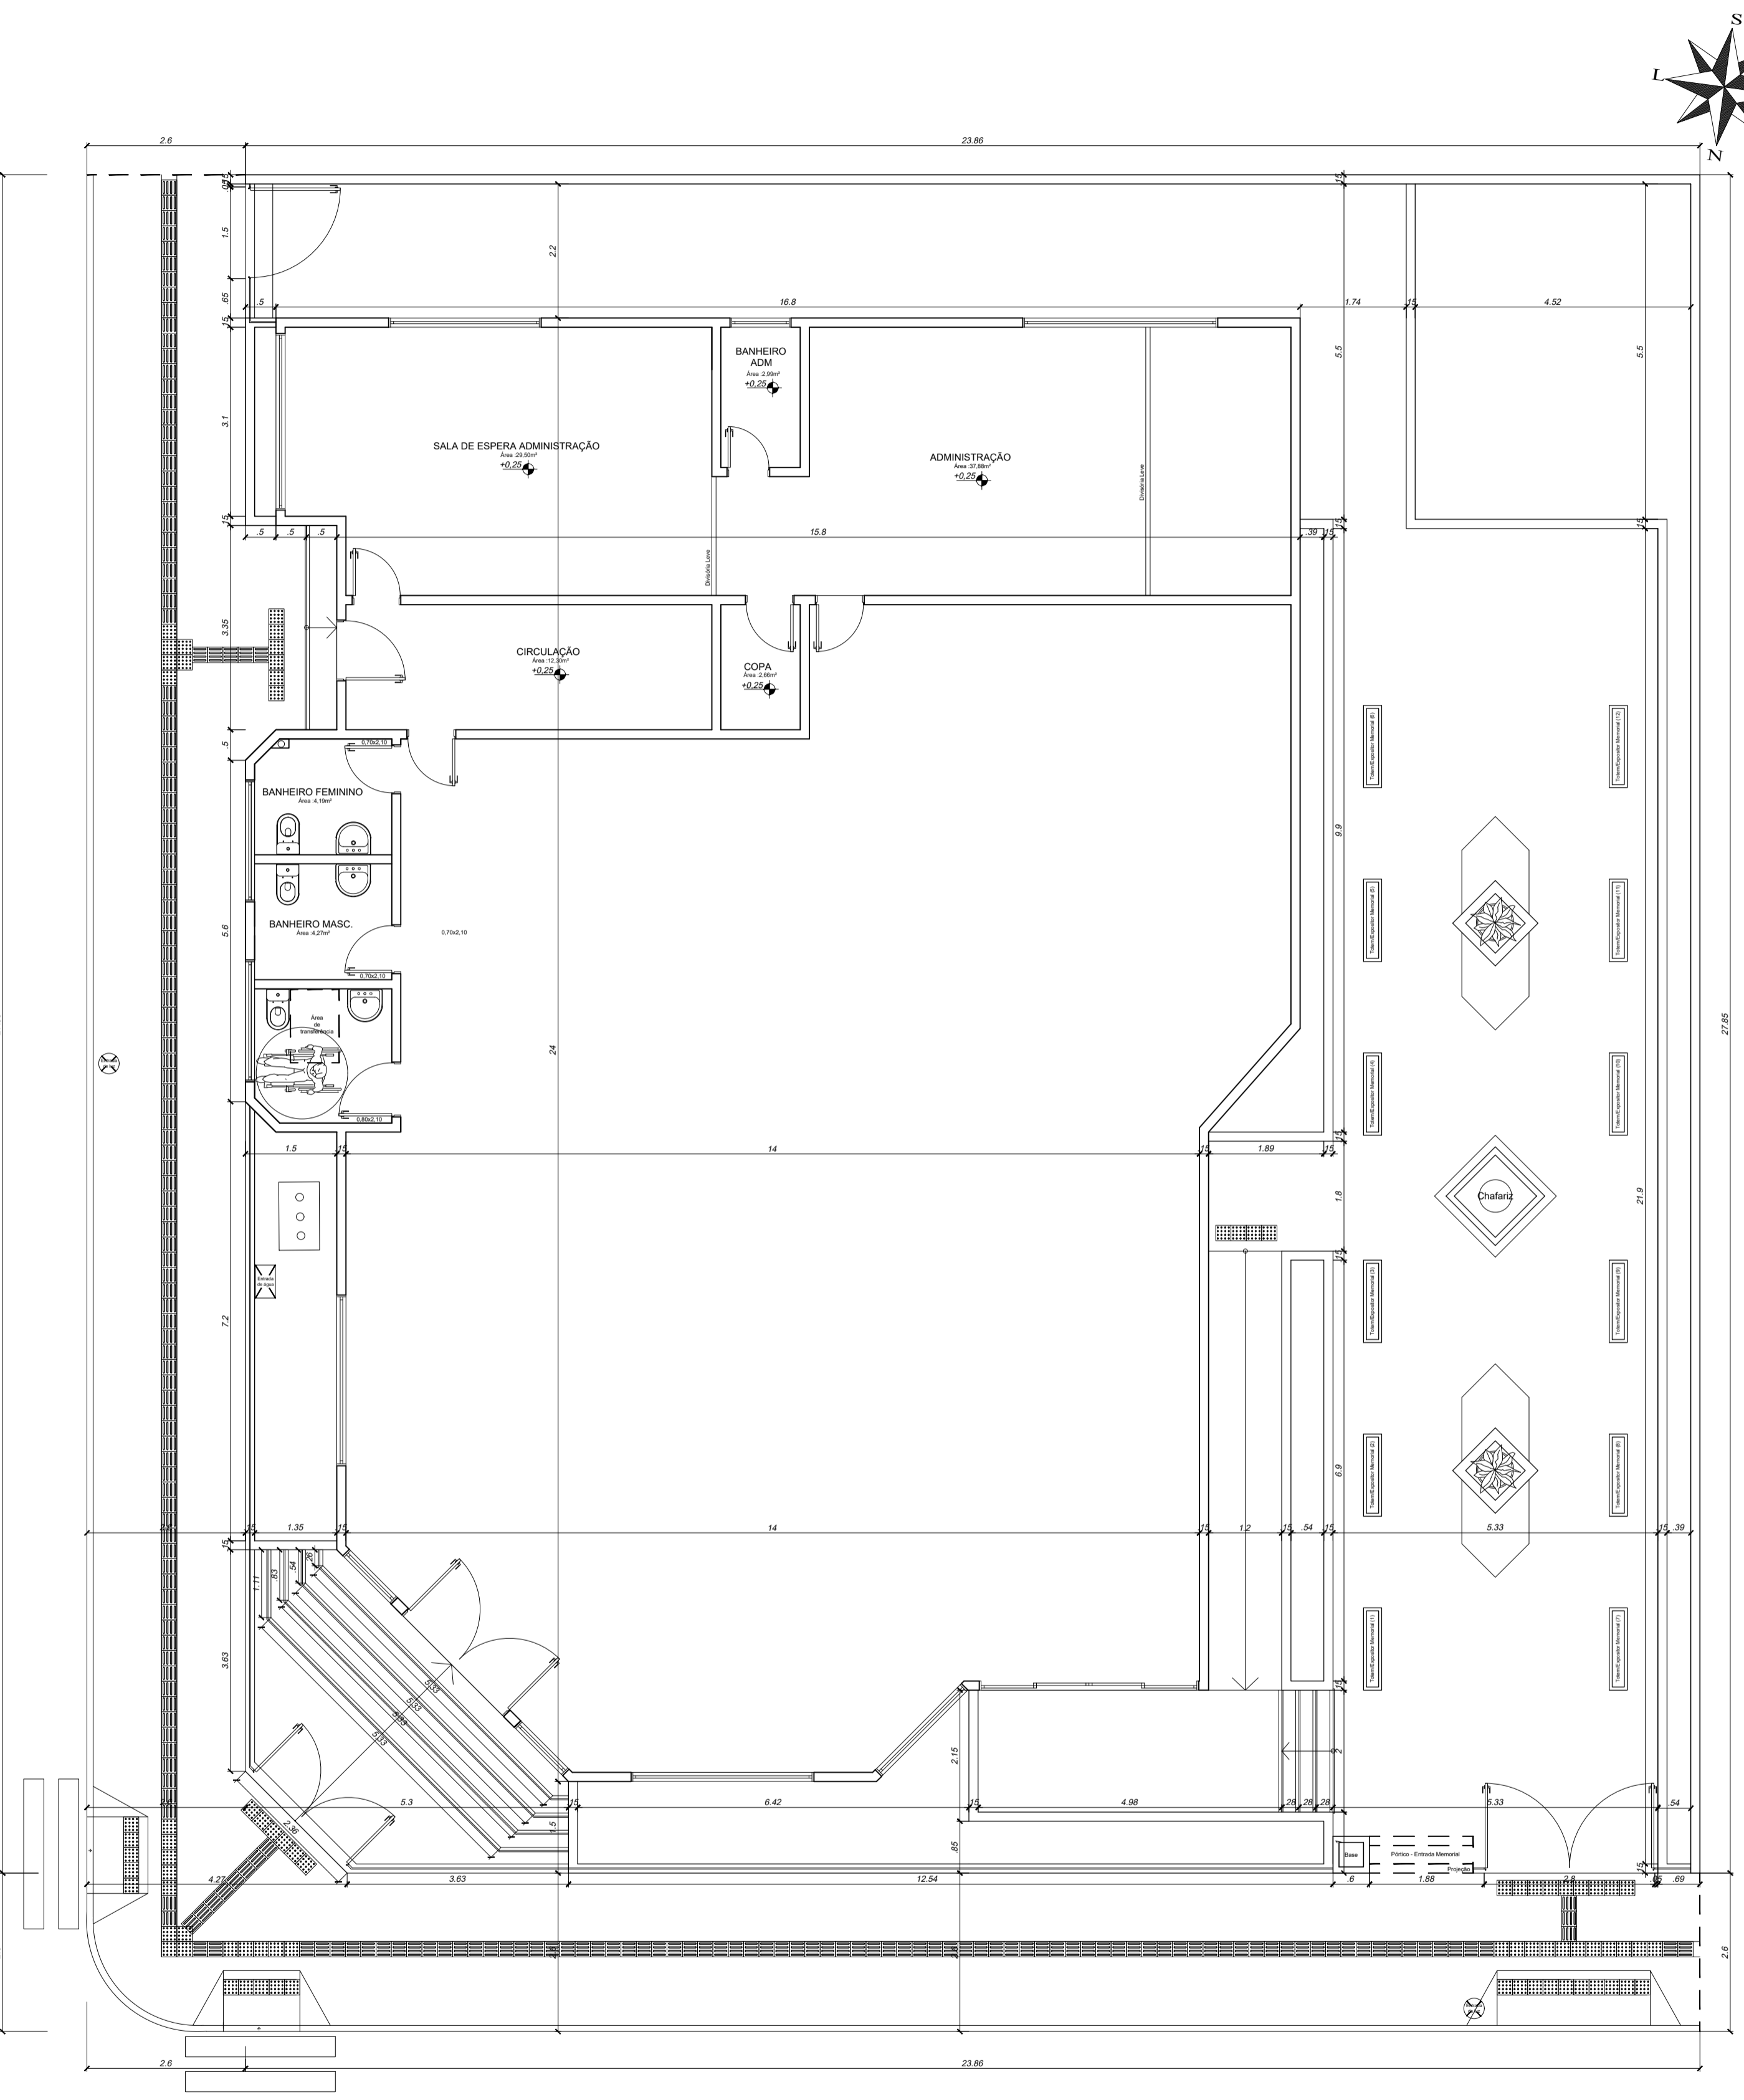


9 Projeto de Reforma e Manutenção - Medidas Edificação - Térreo
 ESCALA 1/50
 Área Total : 360,73m²

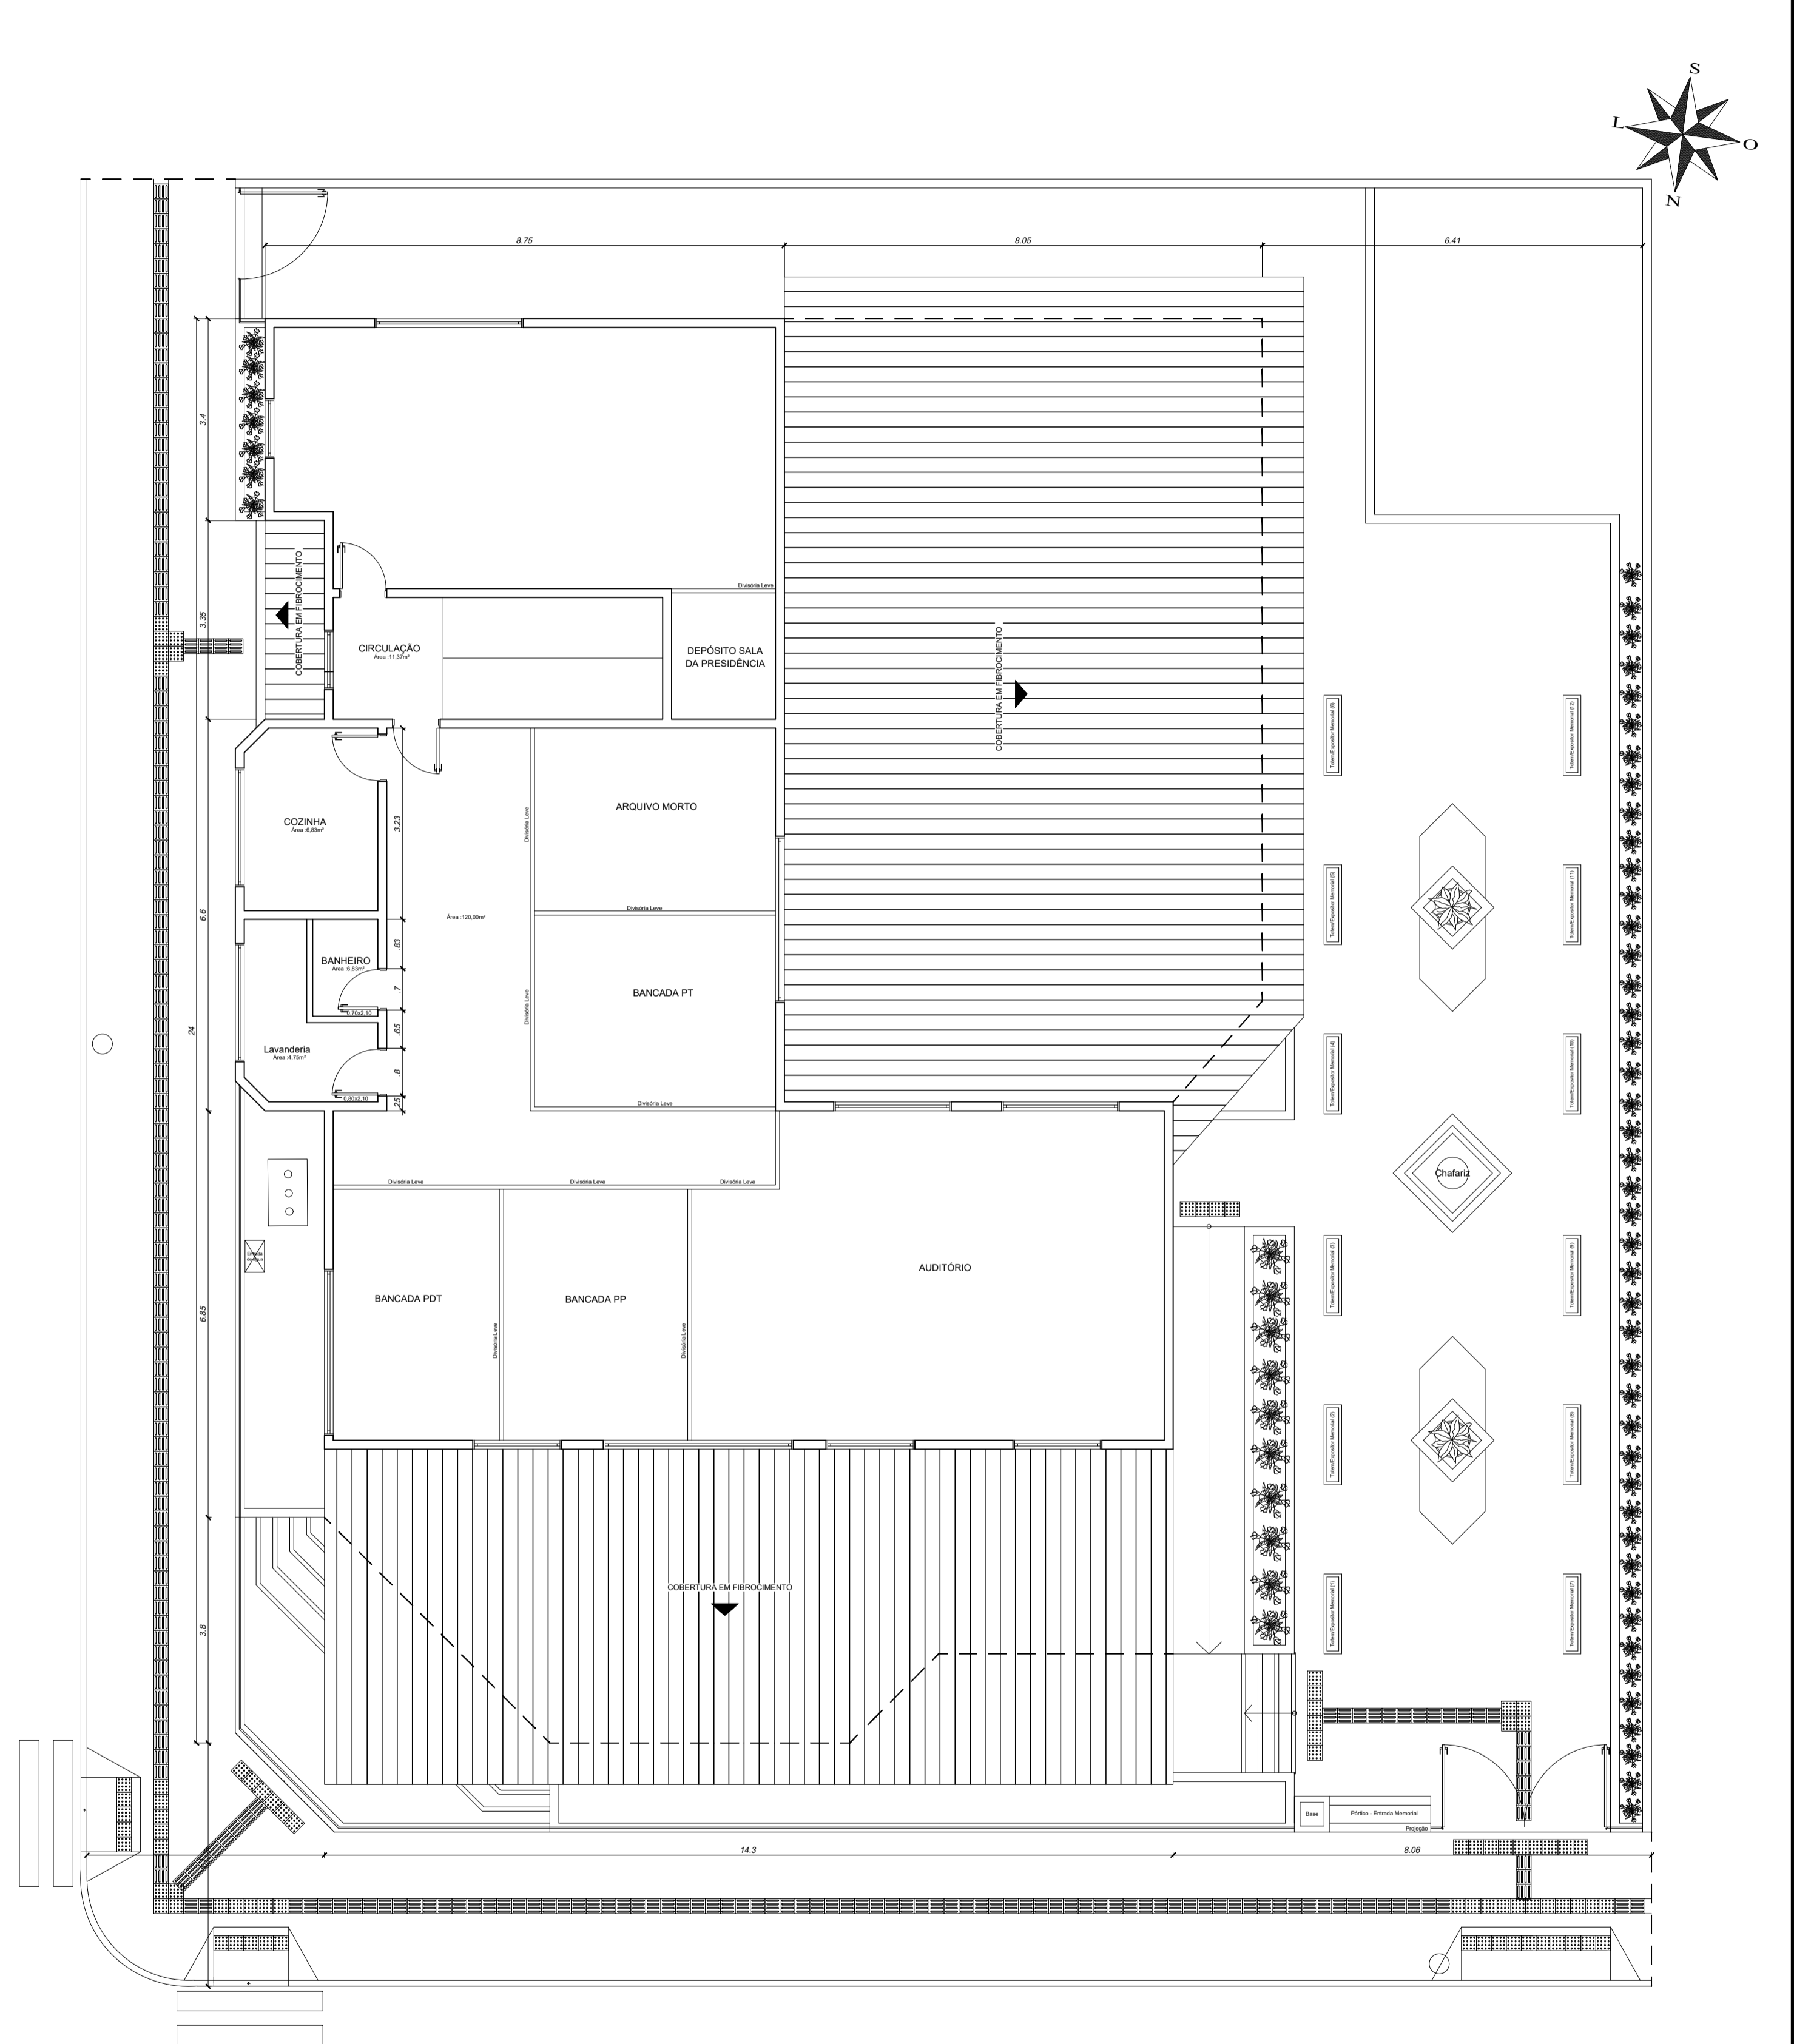


10 Projeto de Reforma e Manutenção- Medidas Edificação - 1º Pavimento
 ESCALA 1/50
 Área Total : 190,00m²


TÍTULO	
PROJETO DE REFORMA E MANUTENÇÃO DA CÂMARA DE VEREADORES DE NONOAI/RS CONFORME DESCRIÇÕES	
LOCAL	
RUA PADRE MANOEL GOMES GONZALES, 1001, CENTRO, NONOAI/RS	
PROPRIETÁRIO	RESP. TÉCNICO
CÂMARA MUNICIPAL DE VEREADORES DE NONOAI	ENG ^ª CIVIL DIANA FERNANDES CREA SC 156305-9
DATA	FOLHA
Setembro/2022	5/6

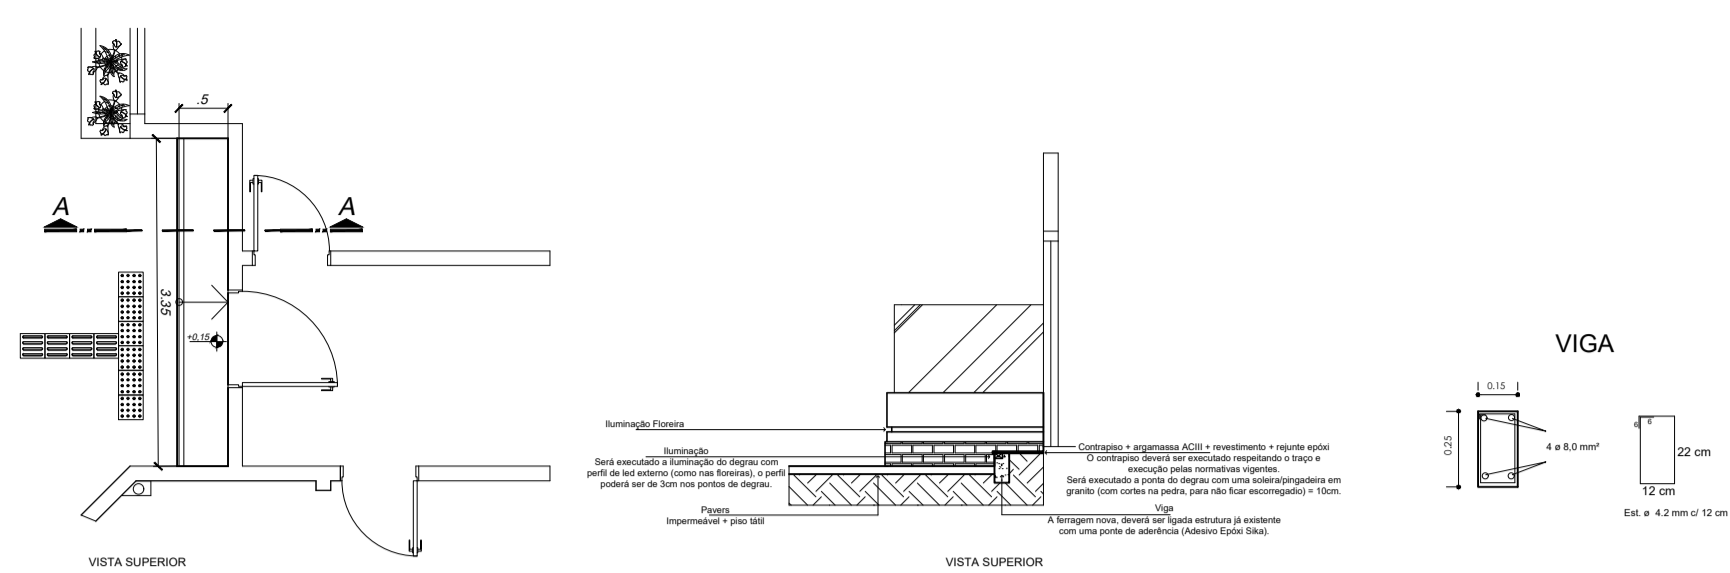


1 Detalhamento acesso Administração
ESCALA 1/50

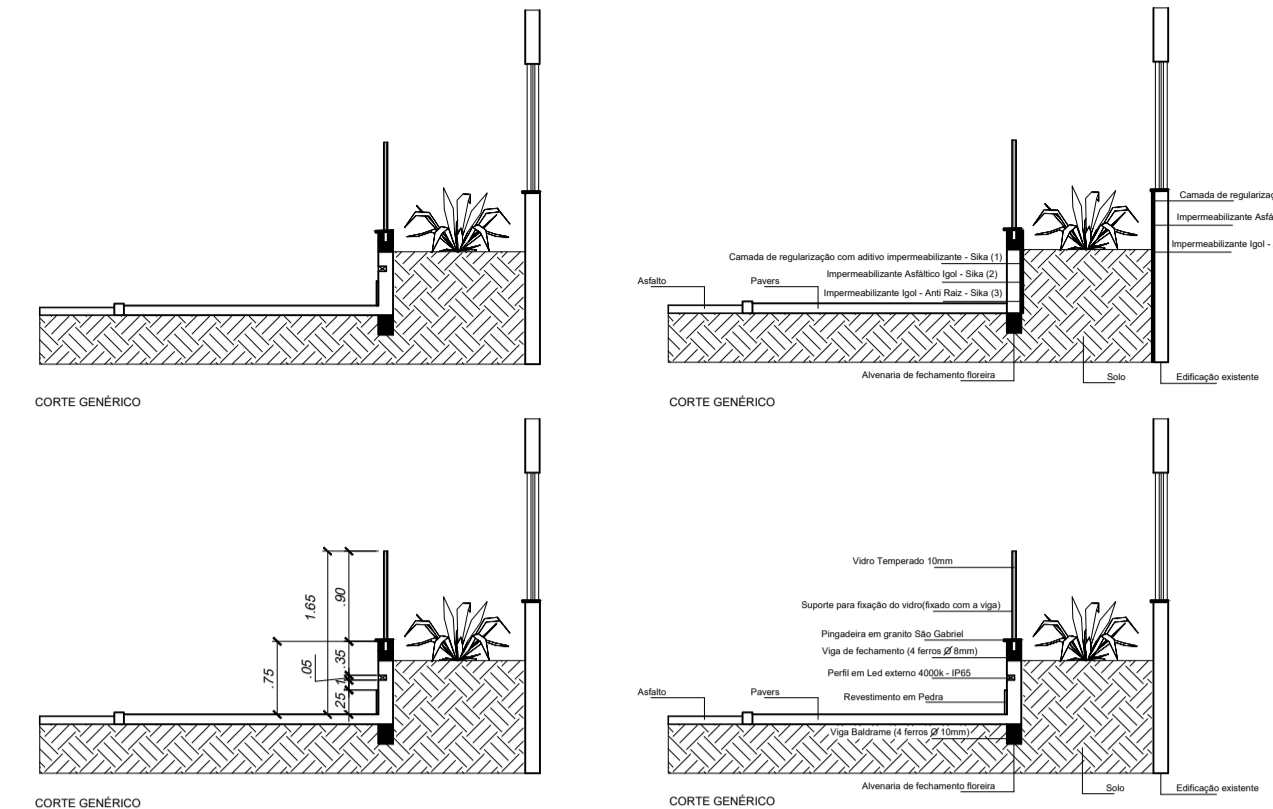


2 Detalhamento da floreira (execução e impermeabilização)
ESCALA 1/50

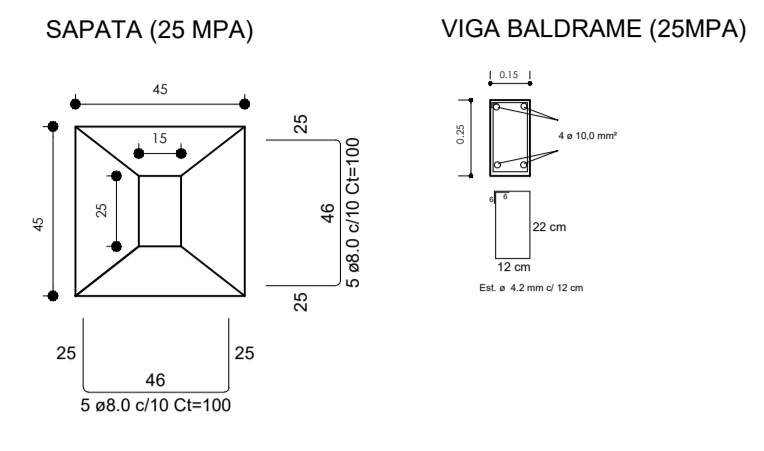


SAPATA (25 MPA)
VIGA BALDRAME (25 MPA)
PILARETES (25 MPA)
VIGA CINTA (25 MPA)

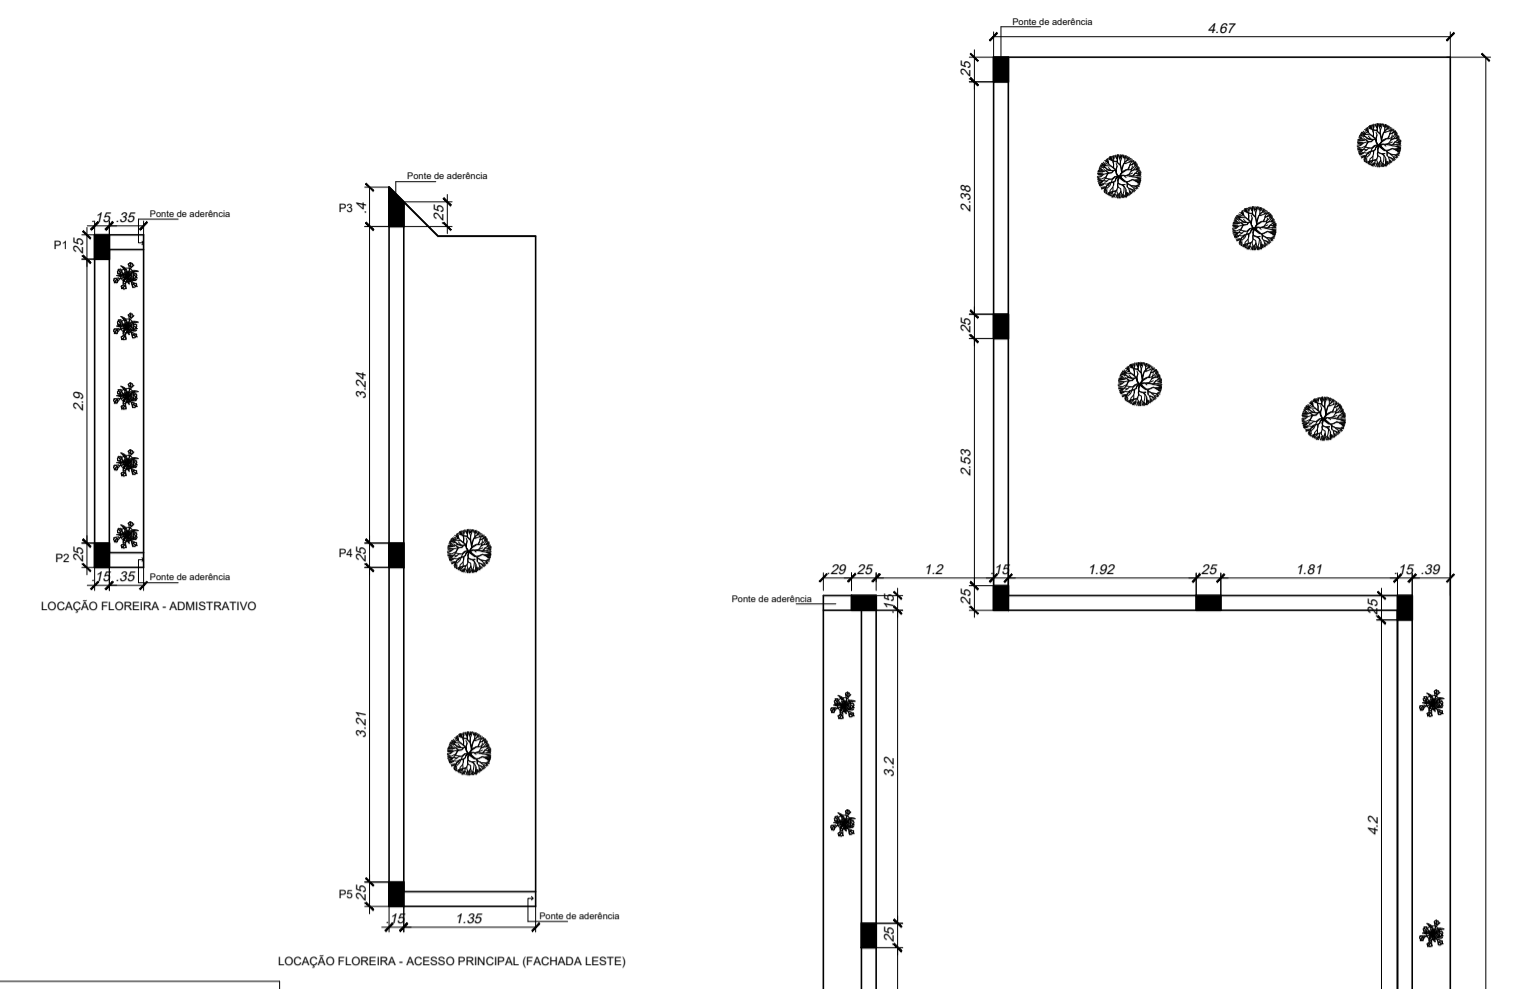


LOCAÇÃO FLOREIRA - ADMINISTRATIVO
LOCAÇÃO FLOREIRA - ACESSO PRINCIPAL (FACHADA LESTE)

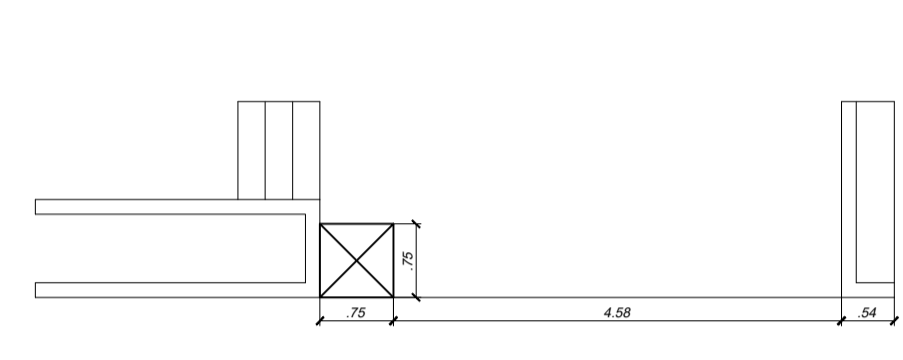


3 Detalhamento Infraestrutura para Pórtico Memorial
ESCALA 1/50

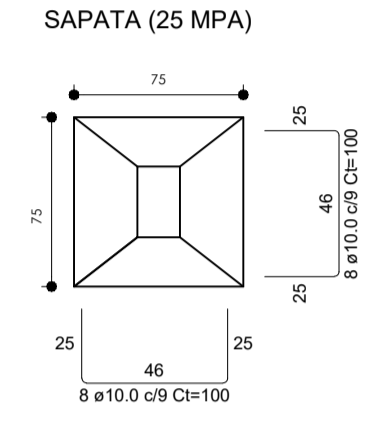


SAPATA (25 MPA)
8 #10.0 or 8 #8.0 C1=100

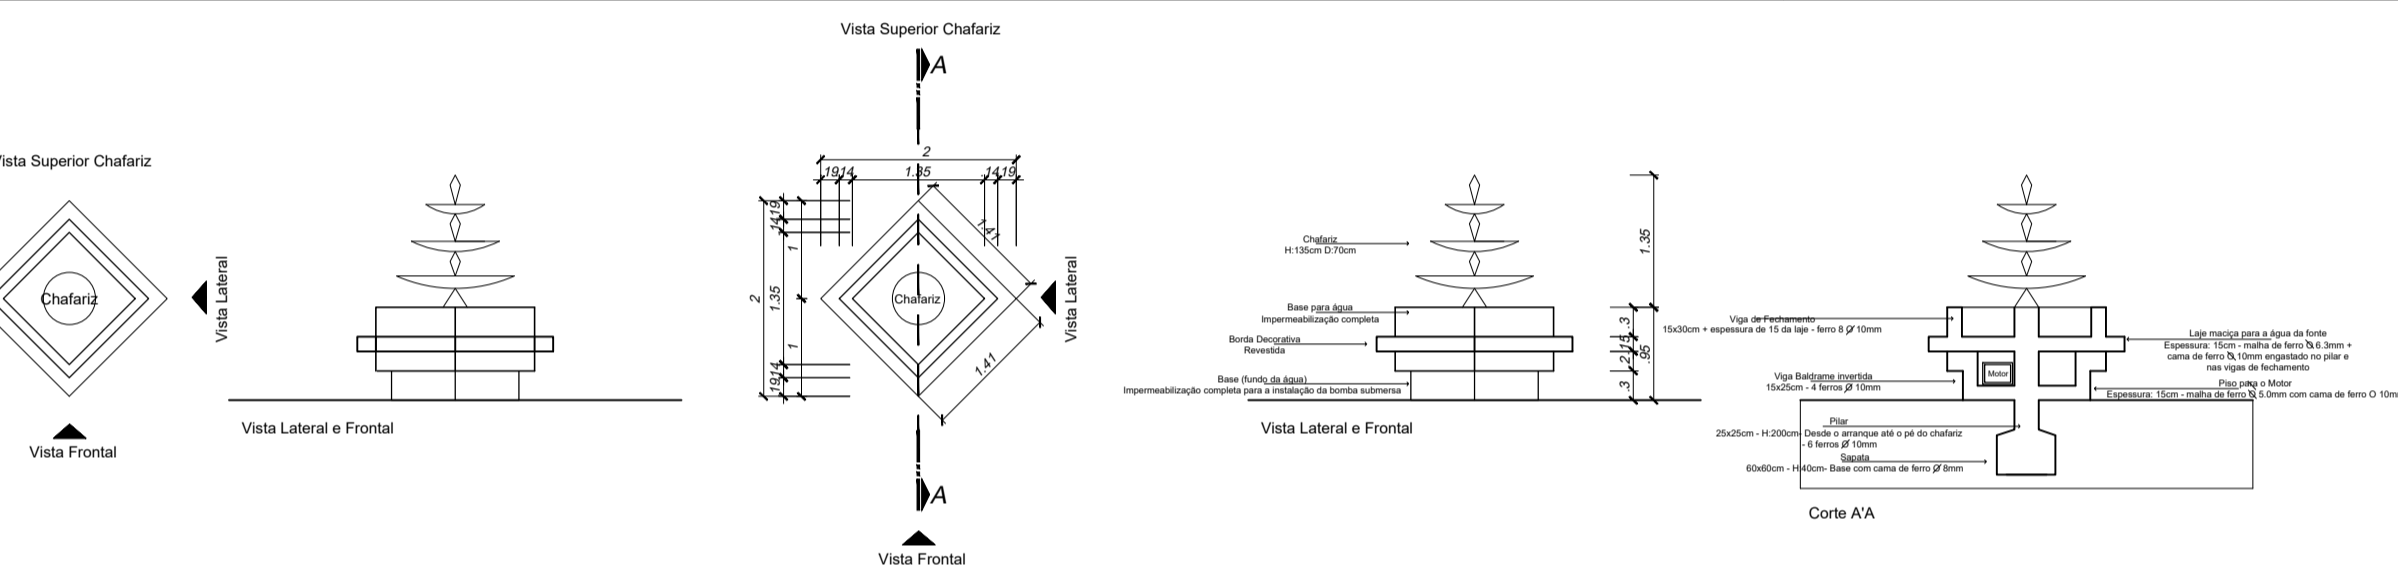


6 Detalhamento Chafariz - Memorial
ESCALA 1/50

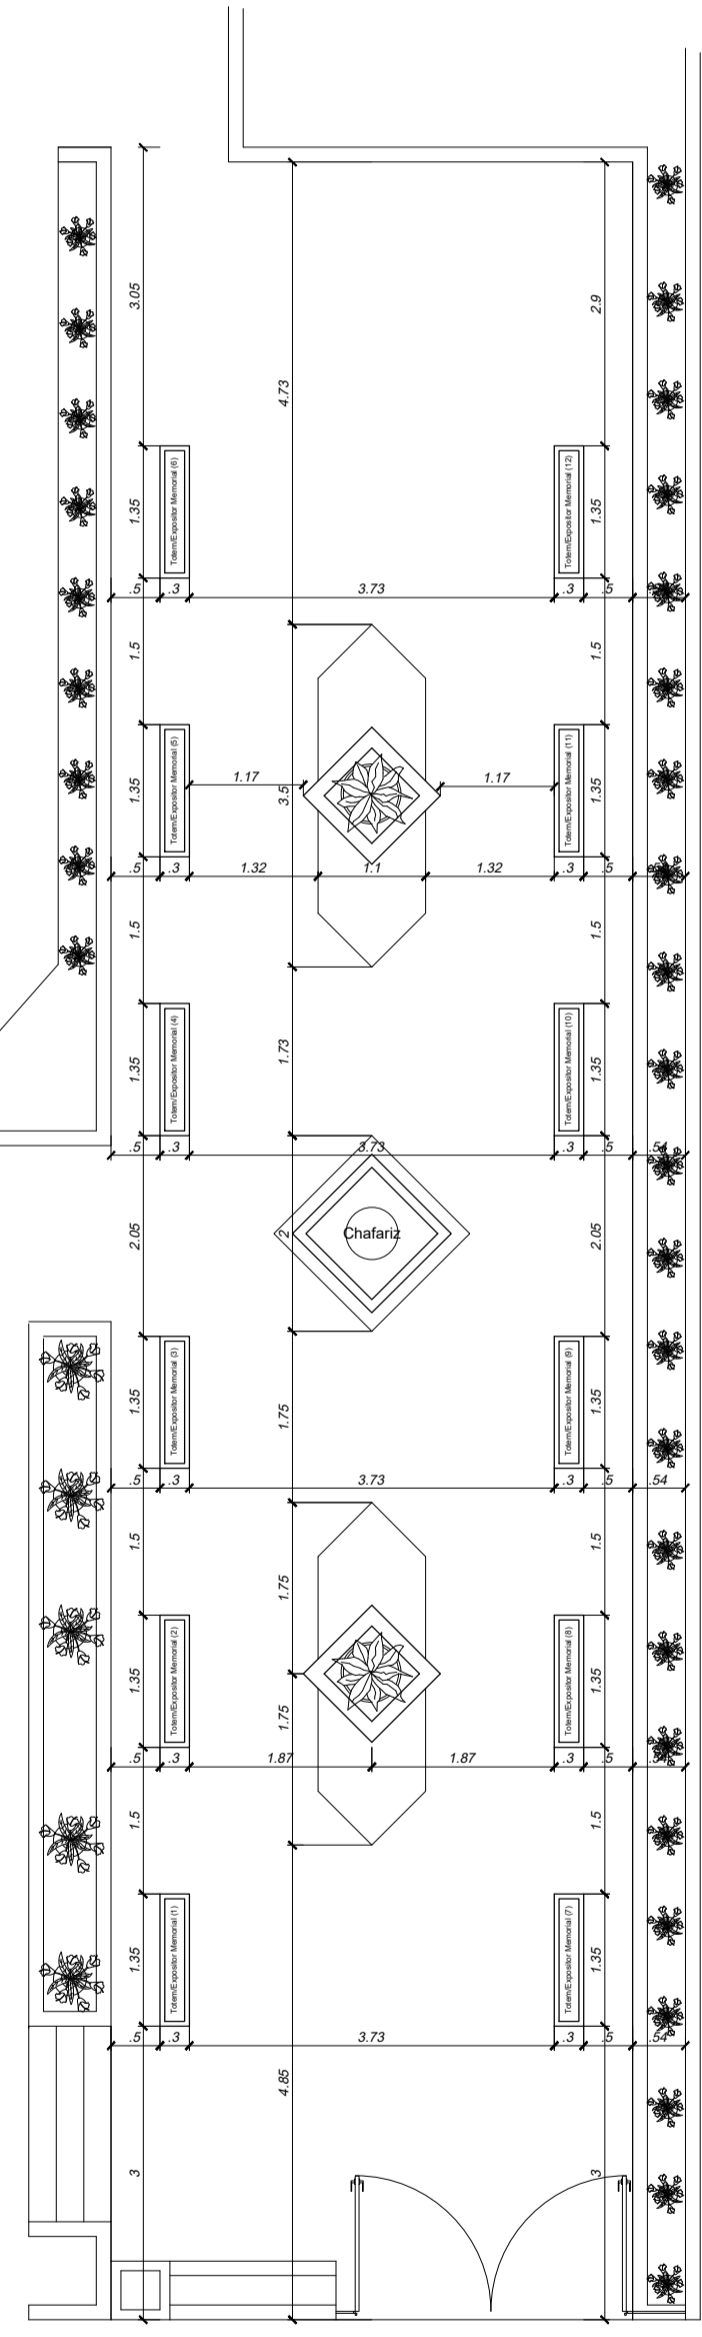


4 Detalhamento dos totens, assentos e chafariz (locação)
ESCALA 1/50

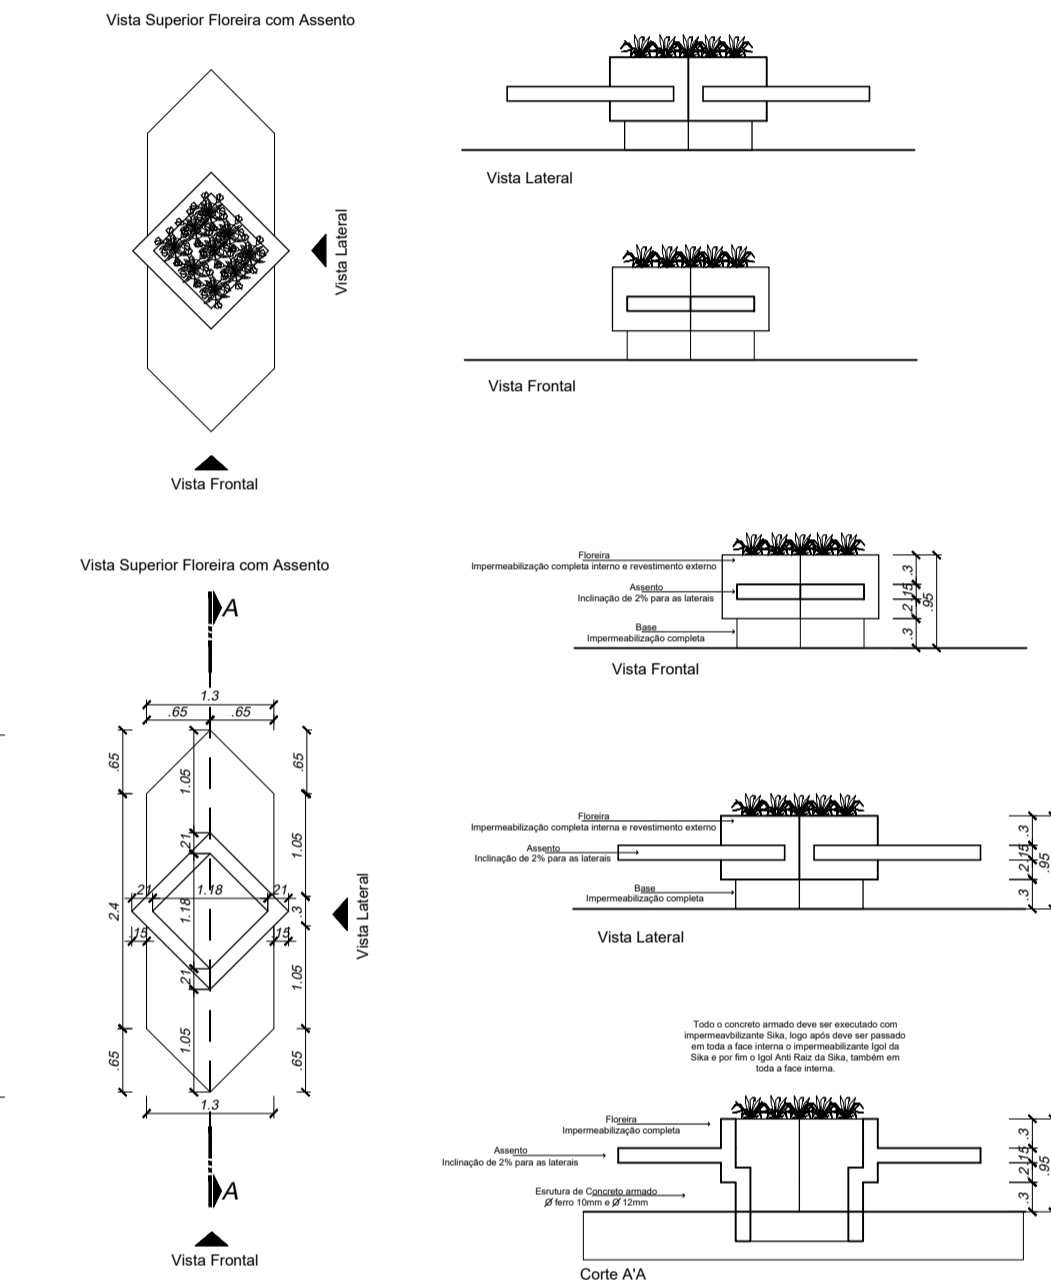


5 Detalhamento Floreira com Assento - Memorial
ESCALA 1/50

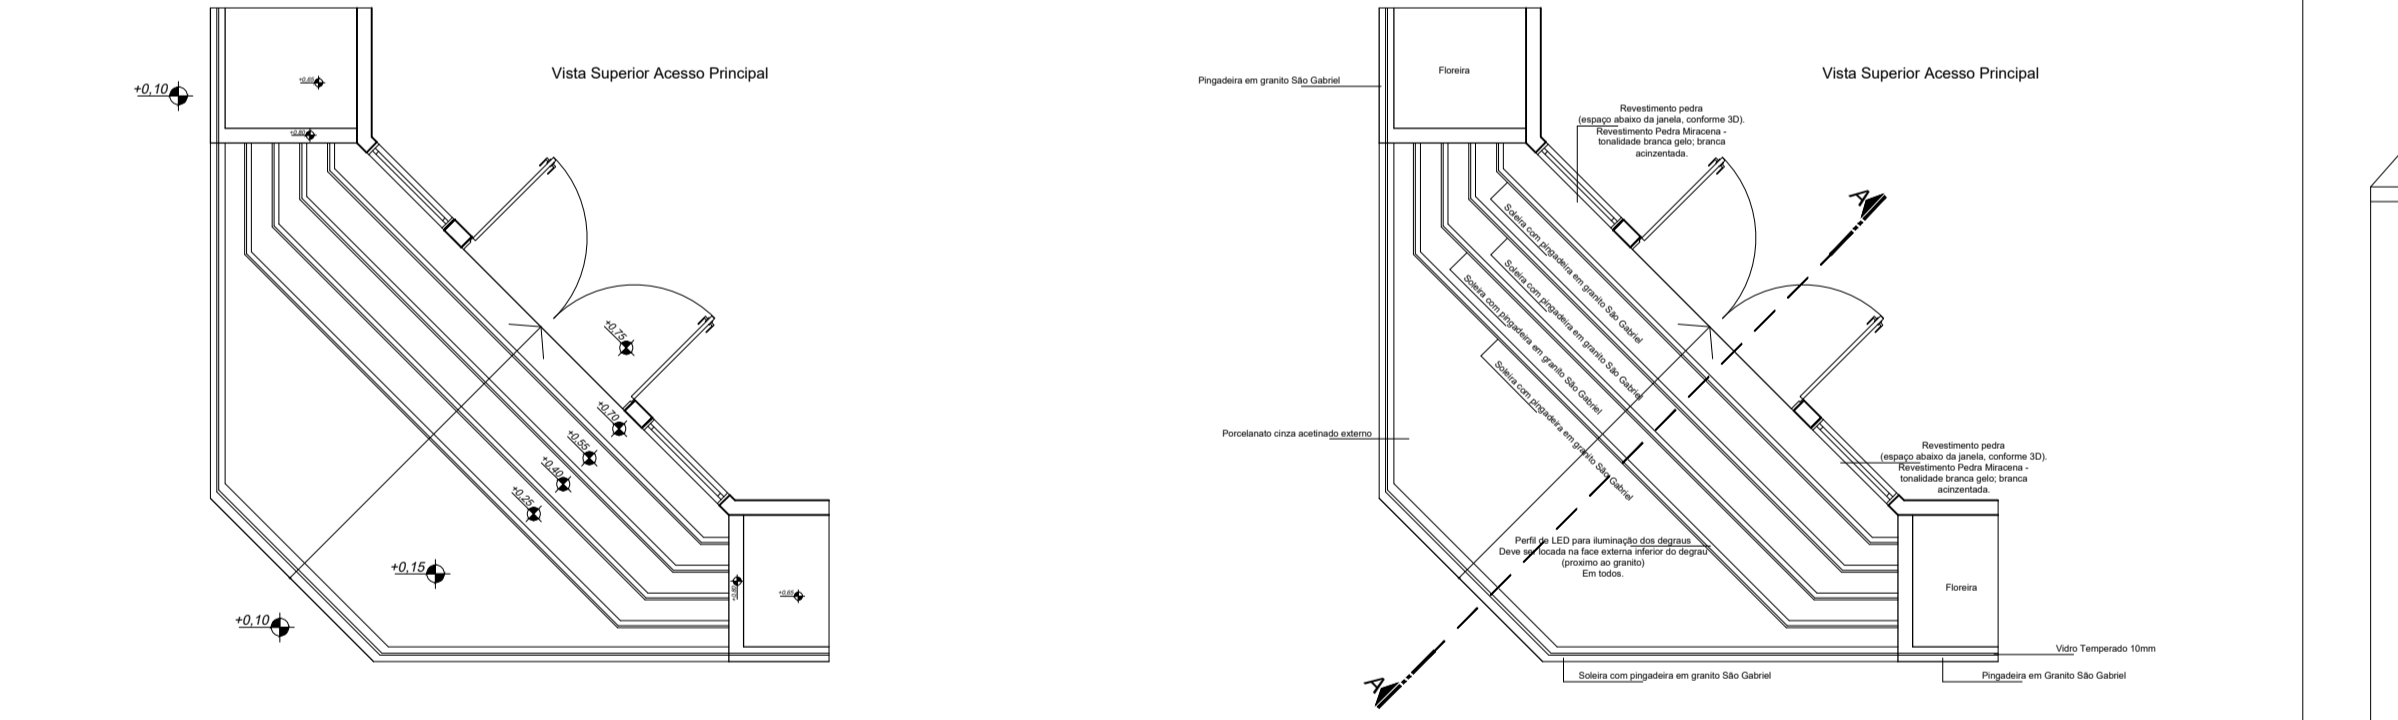


7 Detalhamento da Entrada Principal
ESCALA 1/50

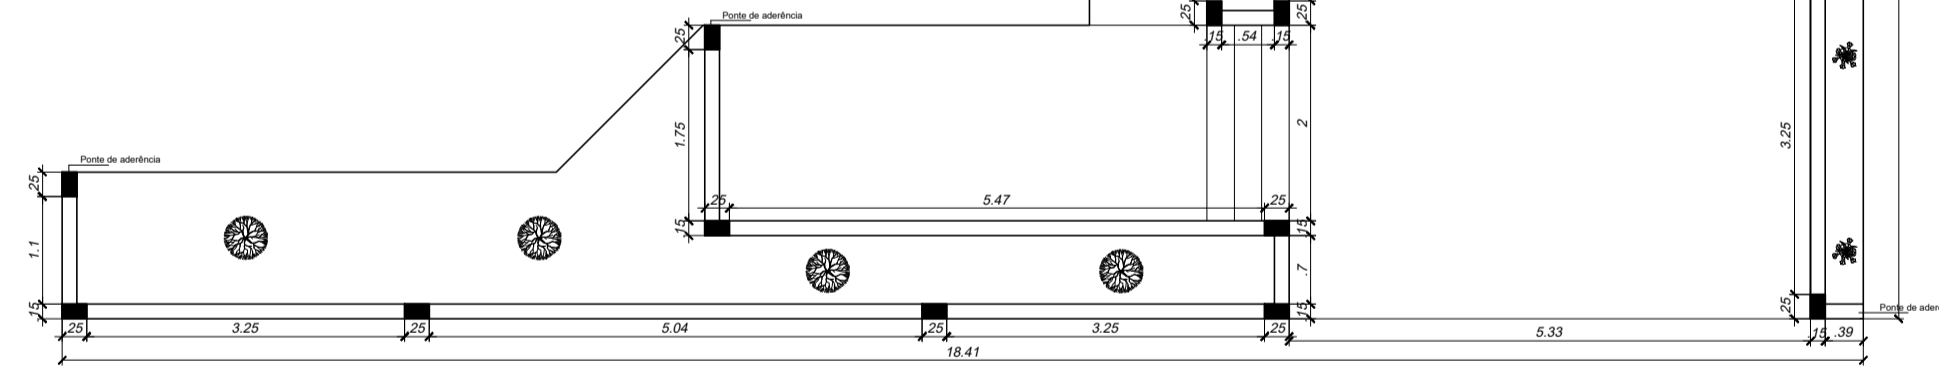


2 Detalhamento da floreira (locação)
ESCALA 1/50

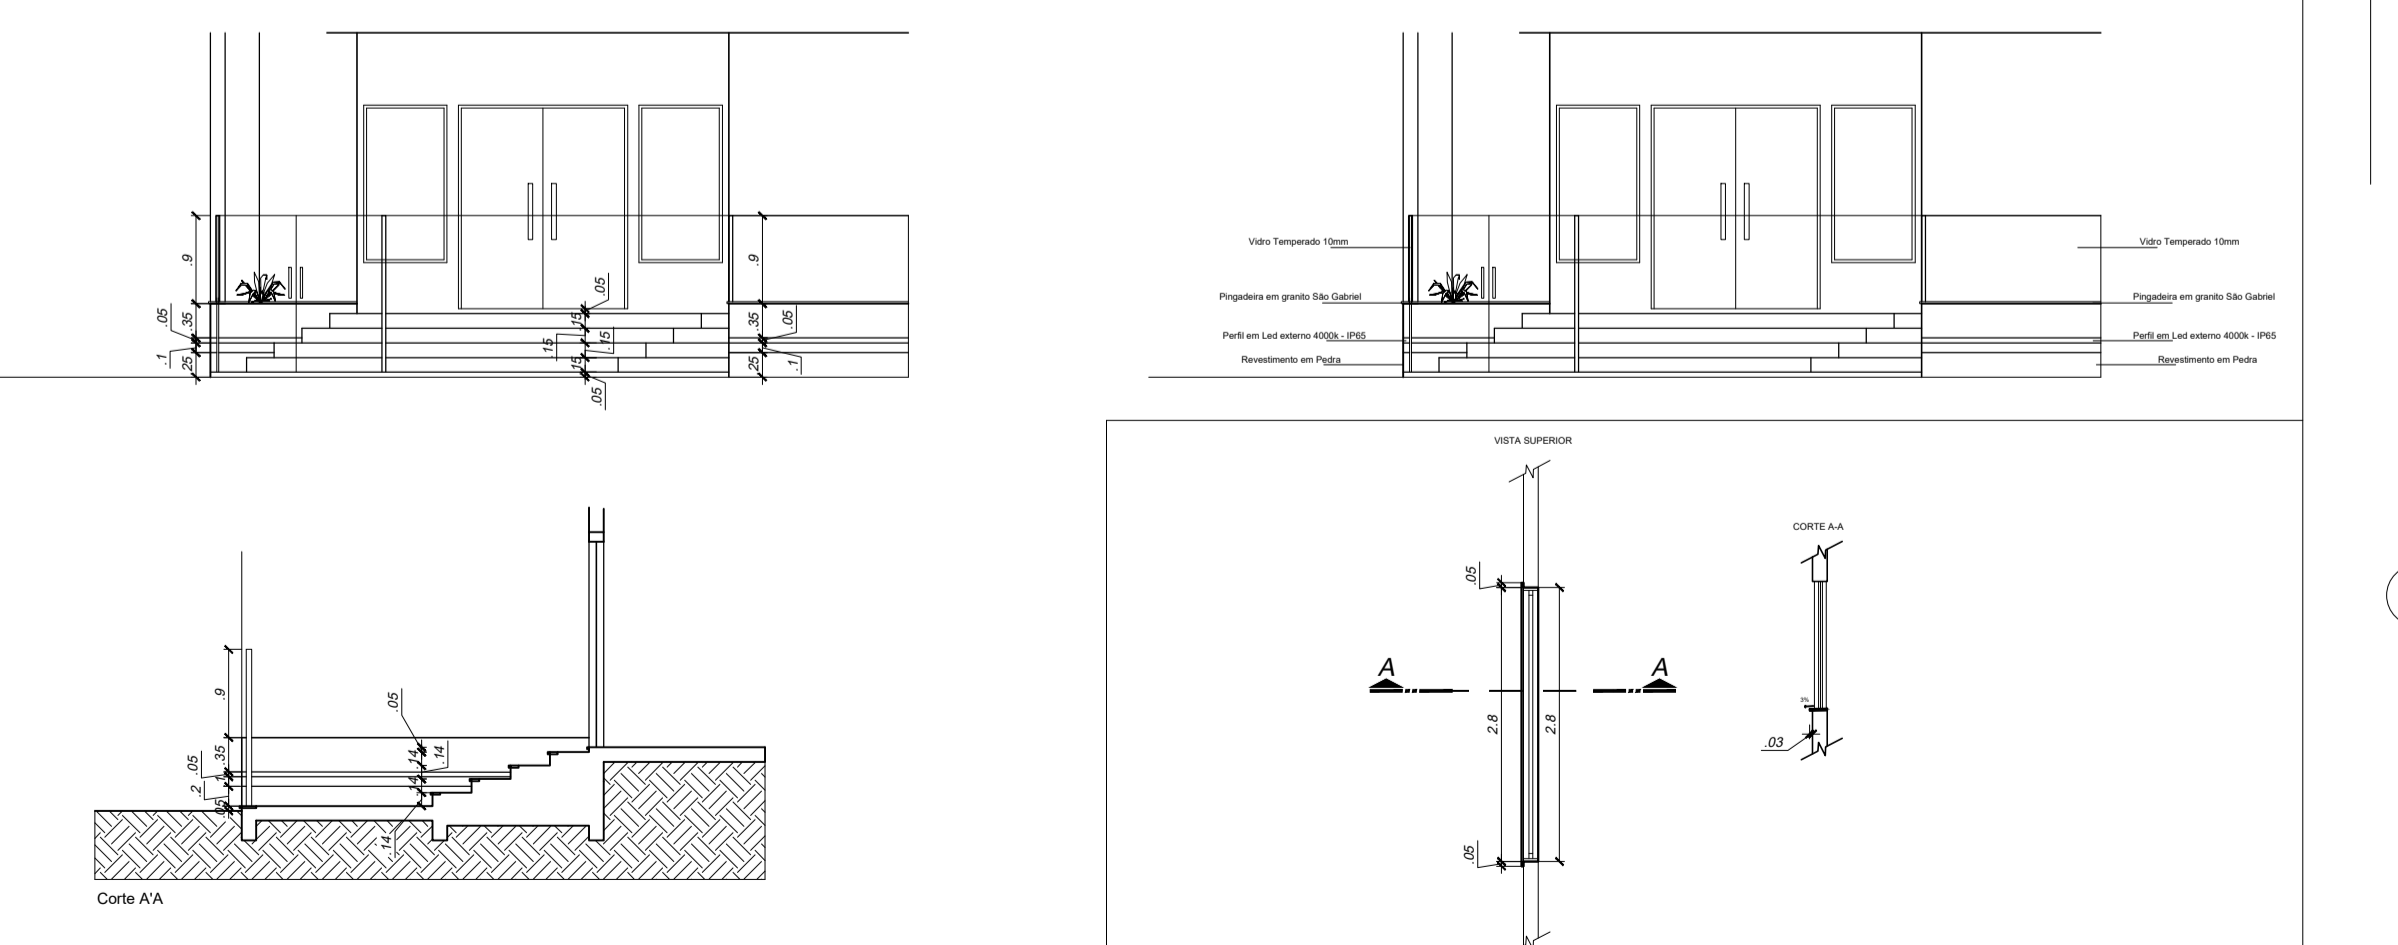

9 Execução do Peitoril/Pingadeira em Granito
ESCALA 1/50

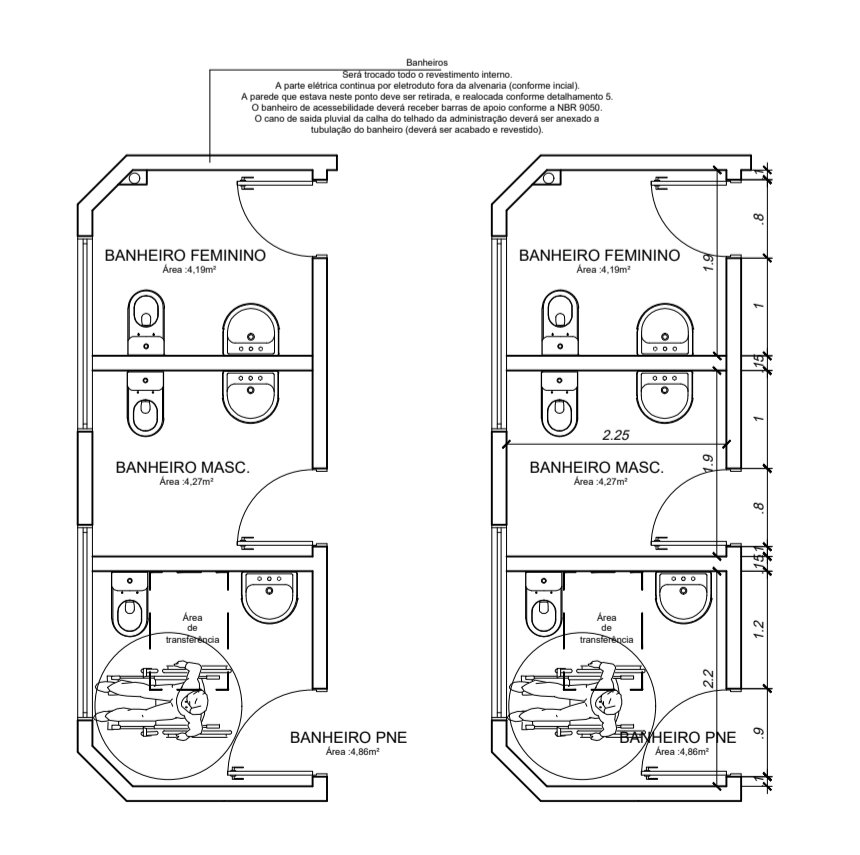

8 Detalhamento Banheiros (Execução e Acessibilidade)
ESCALA 1/50

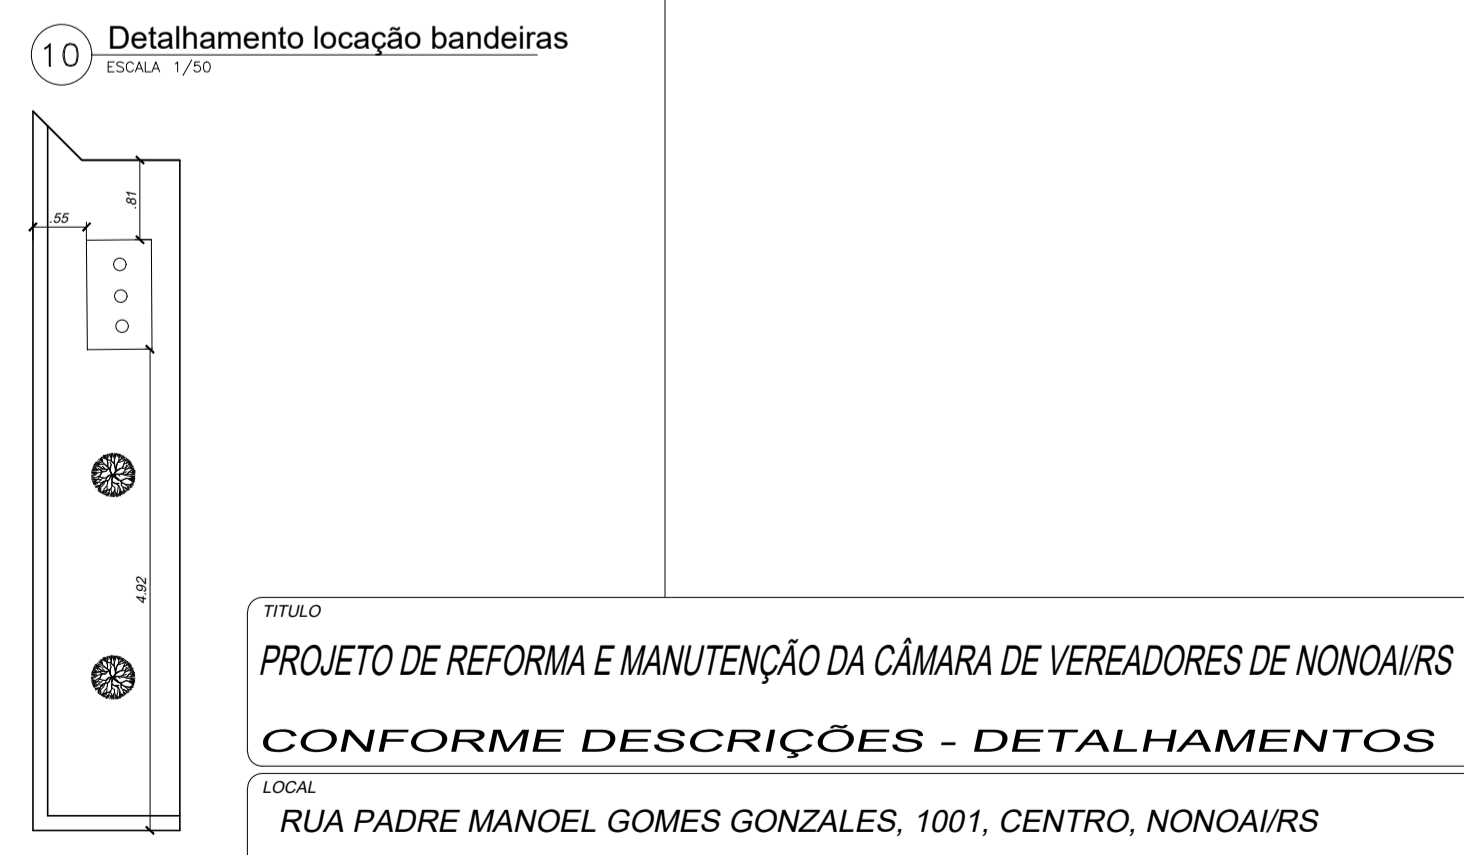

10 Detalhamento locação bandeiras
ESCALA 1/50

TÍTULO
PROJETO DE REFORMA E MANUTENÇÃO DA CÂMARA DE VEREADORES DE NONOAI/RS
CONFORME DESCRIÇÕES - DETALHAMENTOS

LOCAL
RUA PADRE MANOEL GOMES GONZALES, 1001, CENTRO, NONOAI/RS

PROPRIETÁRIO
CÂMARA MUNICIPAL DE VEREADORES DE NONOAI

RESP. TÉCNICO
ENG.ª CIVIL DIANA FERNANDES
CREA SC 156305-9

DATA
Setembro/2022

FOLHA
6/6